

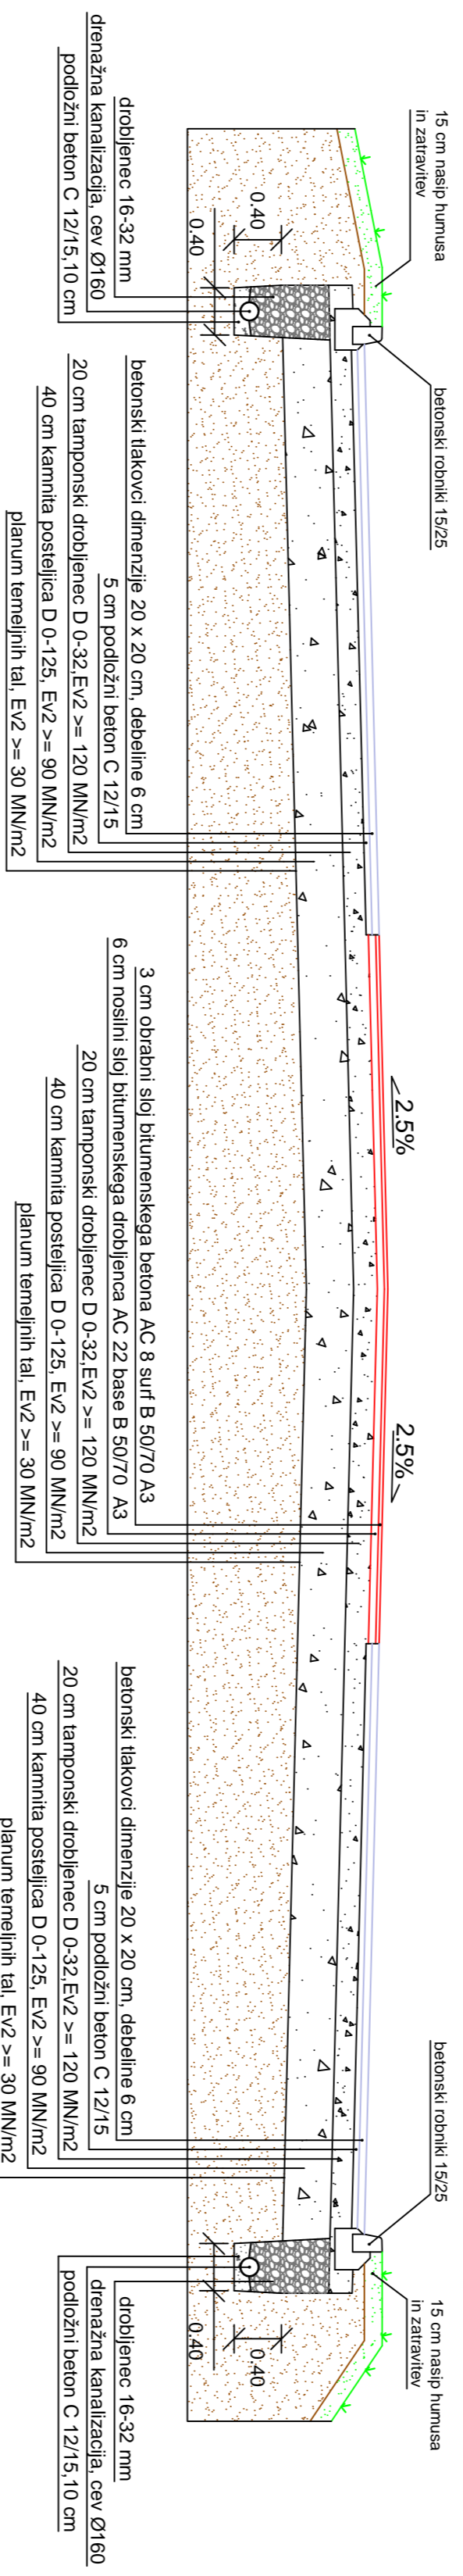
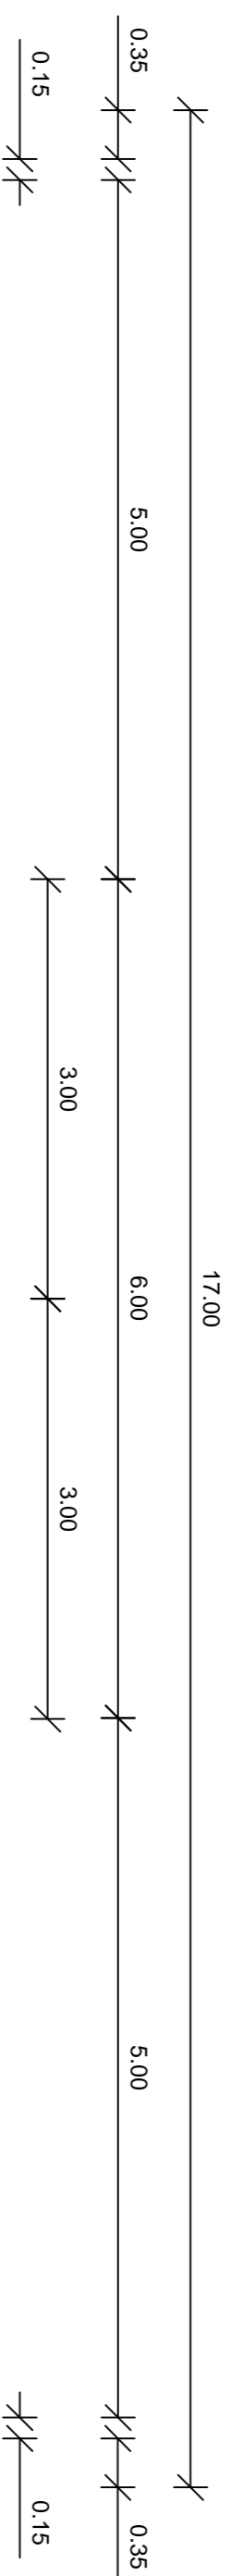


PARKIRIŠ E B

KARAKTERISTI NI PRE NI PROFIL P6B - P7B

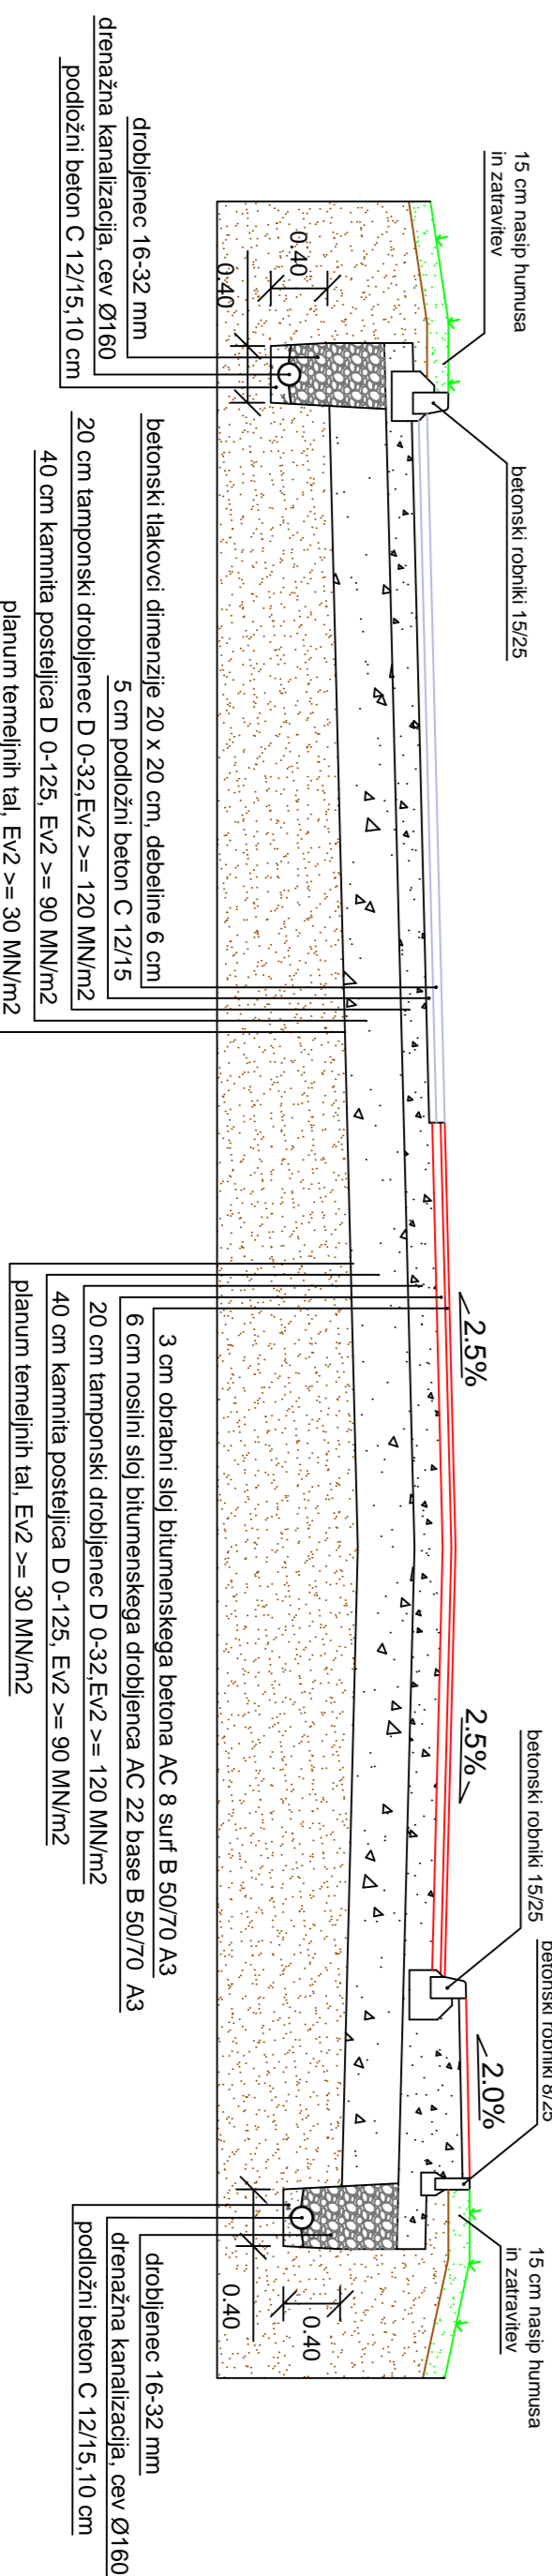

KARAKTERISTI NI PRE NI PROFIL P3B

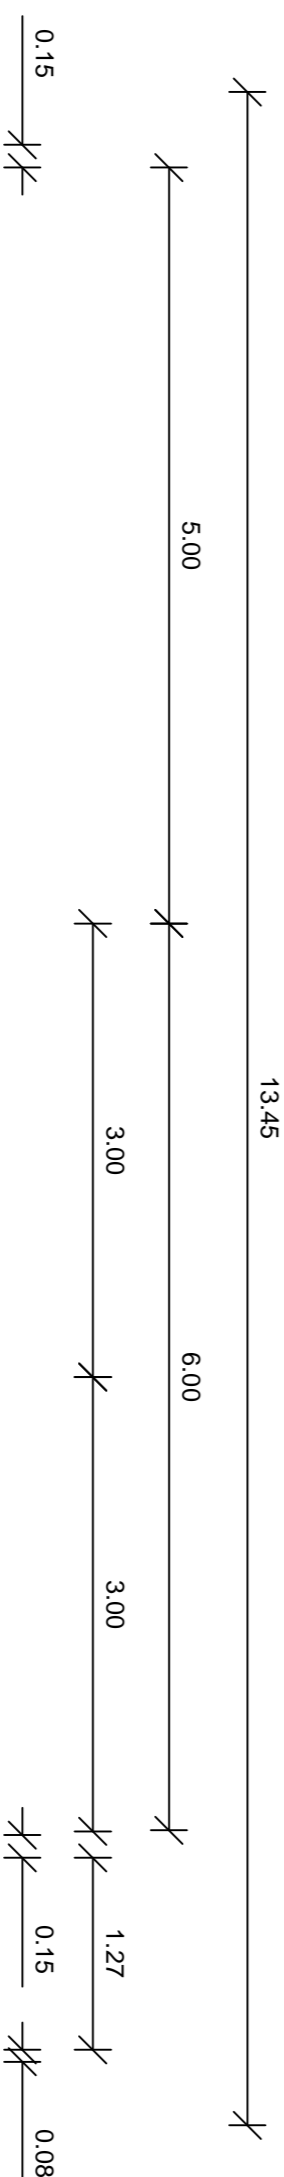

Investitor/Naročnik:	OBČINA ŠENTJUR, Mestni trg 10, 3230 Šentjur		Objekt:	Ureditev parkirišča - vozišča P + R pri avtobusni in železniški postaji Šentjur	
Projektant:	GINS d.o.o., Preložnikova ul. 4 3212 Vojnik		Za gradnjo:	Novogradnja	
Naziv	Ime in priimek	Id. št. IZS	Vrsta načrta:	Št. projekta: 27/17	
Odgovorni vodja projekta:	Matjaž Mernik	G-2125	Gradbene konstr.	Št. načrta: 27/17-C	
Odgovorni projektant:	Matjaž Mernik	G-2125	Risba:		
Projektant:	Matjaž Mernik	G-2125	Karakteristični prečni profili		
Odobakl:	Gorazd Mernik		Merilo:	1:50	Št. risbe: 27/17-G-8
Datum:	Februar, 2018		Sifra risbe		
Št. oddatka	Arhivska št.	Vrsta dokumentacije	G8-3 PARKIRIŠČE B		