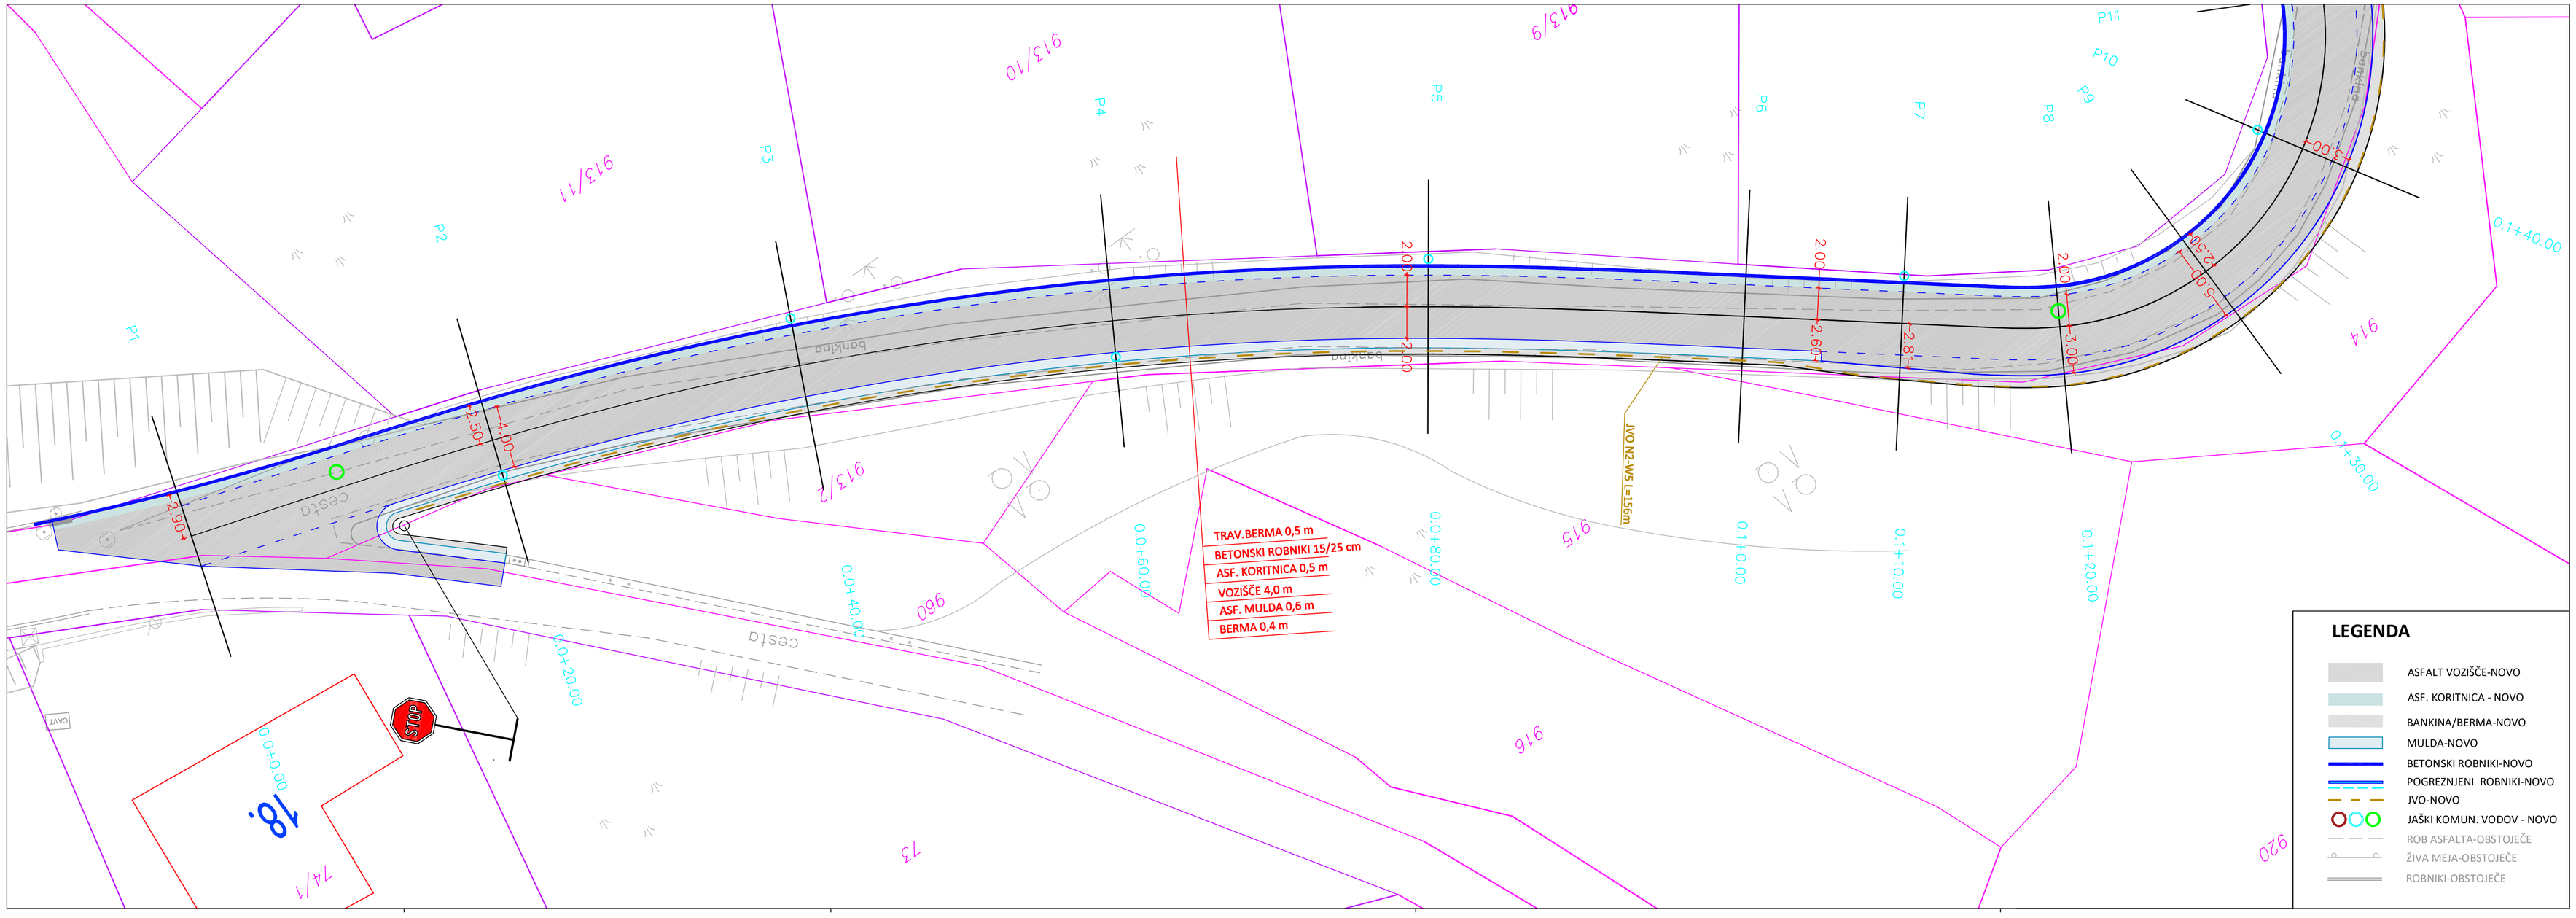
TRAV.BERMA 0,5 m
BETONSKI ROBNIKI 15/25 cm
ASF. KORITNICA 0,5 m
VOZIŠČE 4,0 m
ASF. MULDA 0,6 m
BERMA 0,4 m
JVO-N-2-W5-L=156m
18.
LEGENDA
ASFALT VOZIŠČE-NOVO
ASF. KORITNICA - NOVO
BANKINA/BERMA-NOVO
MULDA-NOVO
BETONSKI ROBNIKI-NOVO
POGREZNJENI ROBNIKI-NOVO
JVO-NOVO
JAŠKI KOMUN. VODOV - NOVO
ROB ASFALTA-OBSTOJEČE
ŽIVA MEJA-OBSTOJEČE
ROBNIKI-OBSTOJEČE

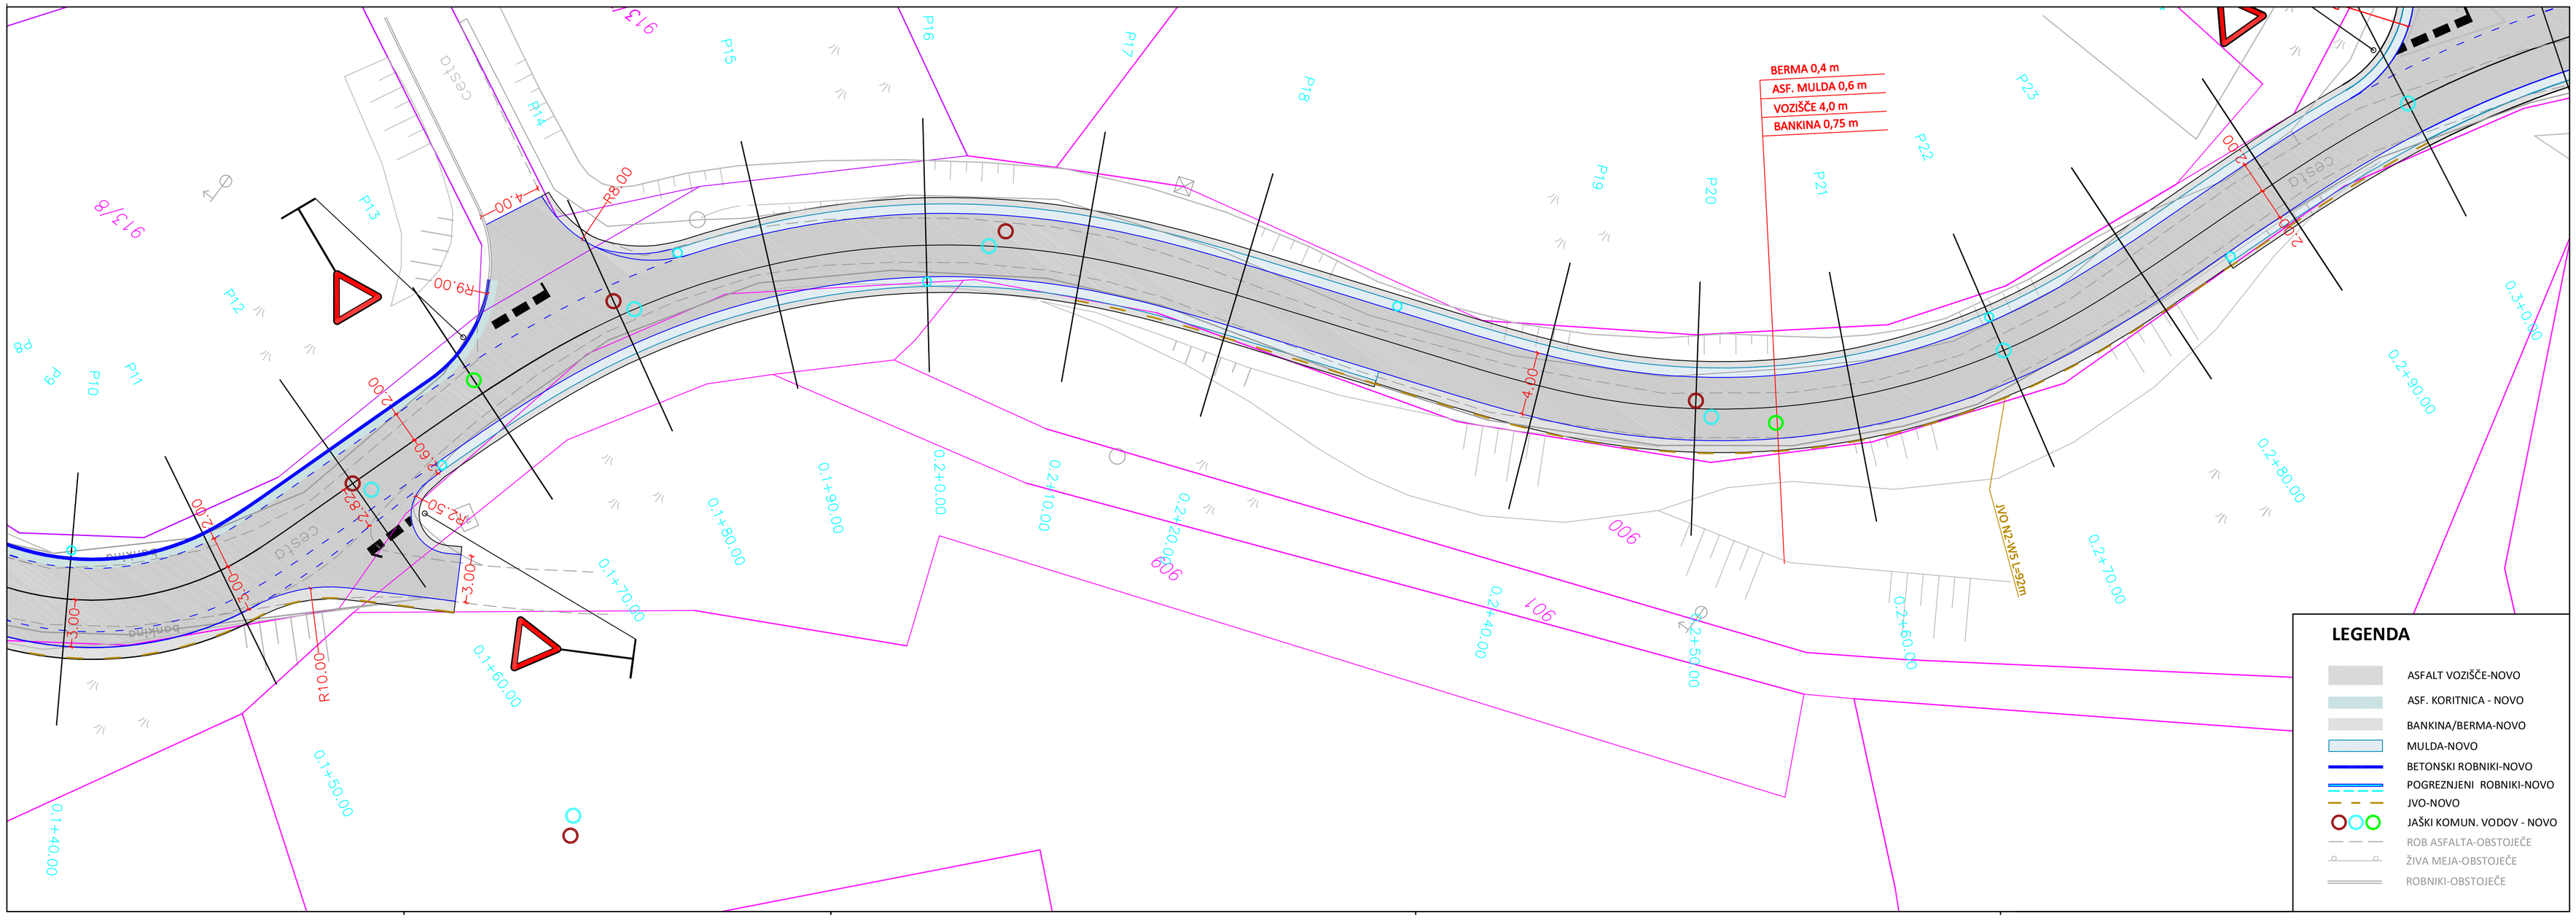
BERMA 0,4 m
ASF. MULDA 0,6 m
VOZIŠČE 4,0 m
BANKINA 0,75 m
JVO-N-2-W5-L=92m
LEGENDA
ASFALT VOZIŠČE-NOVO
ASF. KORITNICA - NOVO
BANKINA/BERMA-NOVO
MULDA-NOVO
BETONSKI ROBNIKI-NOVO
POGREZNJENI ROBNIKI-NOVO
JVO-NOVO
JAŠKI KOMUN. VODOV - NOVO
ROB ASFALTA-OBSTOJEČE
ŽIVA MEJA-OBSTOJEČE
ROBNIKI-OBSTOJEČE