


# Karakteristični prerez P3; M1:100

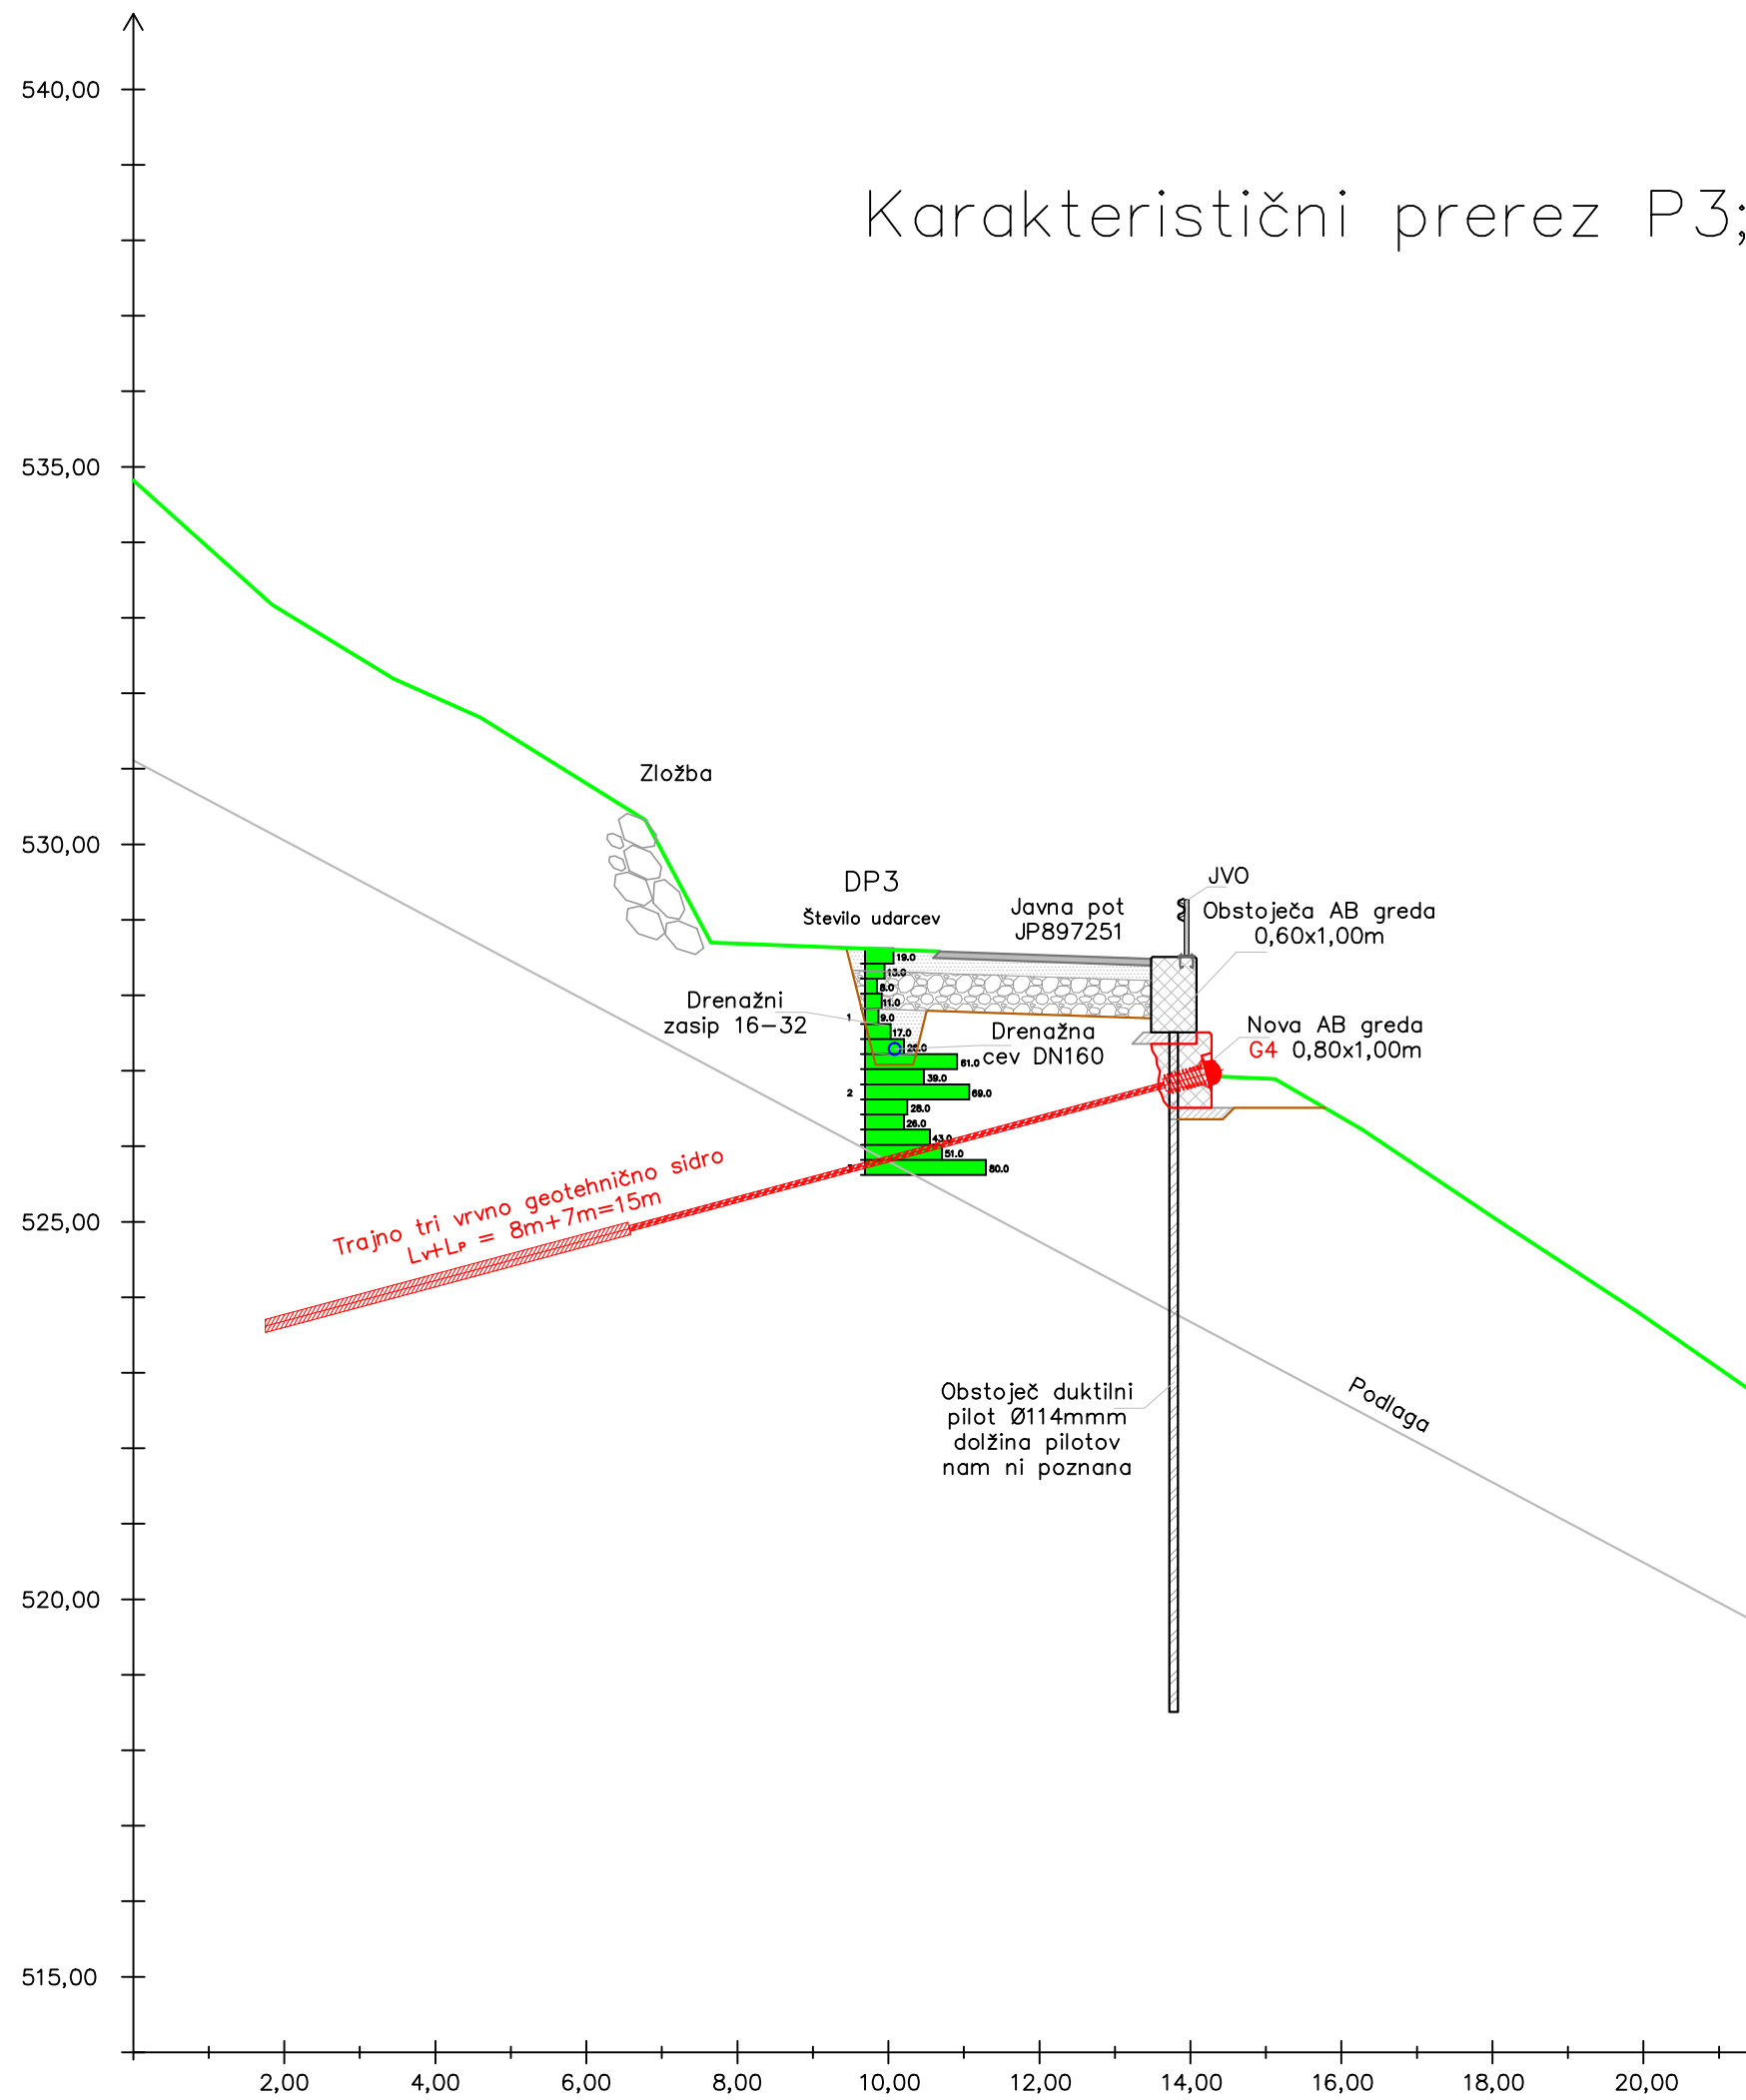

 <p><b>GEOGAIA</b> geotehnični in gradbeni inženiring</p>	Dimičeva ulica 14, 1000 Ljubljana tel: 051-612-099 e: milan.zerjal@geogaia.si w: www.geogaia.si	
	Naročnik: <b>Občina Šentjur, Mestni trg 10, 3230 Šentjur</b>	
Objekt: <b>Udor brežine pod JP 897251 Podlešje - Osredek</b>		Merilo <b>1:100</b>
Predmet: <b>Prerez sanacije P3</b>		Arh. št.: <b>122G/2018</b>
Datum: <b>JUNIJ 2018</b>		Priloga: <b>G.4</b>