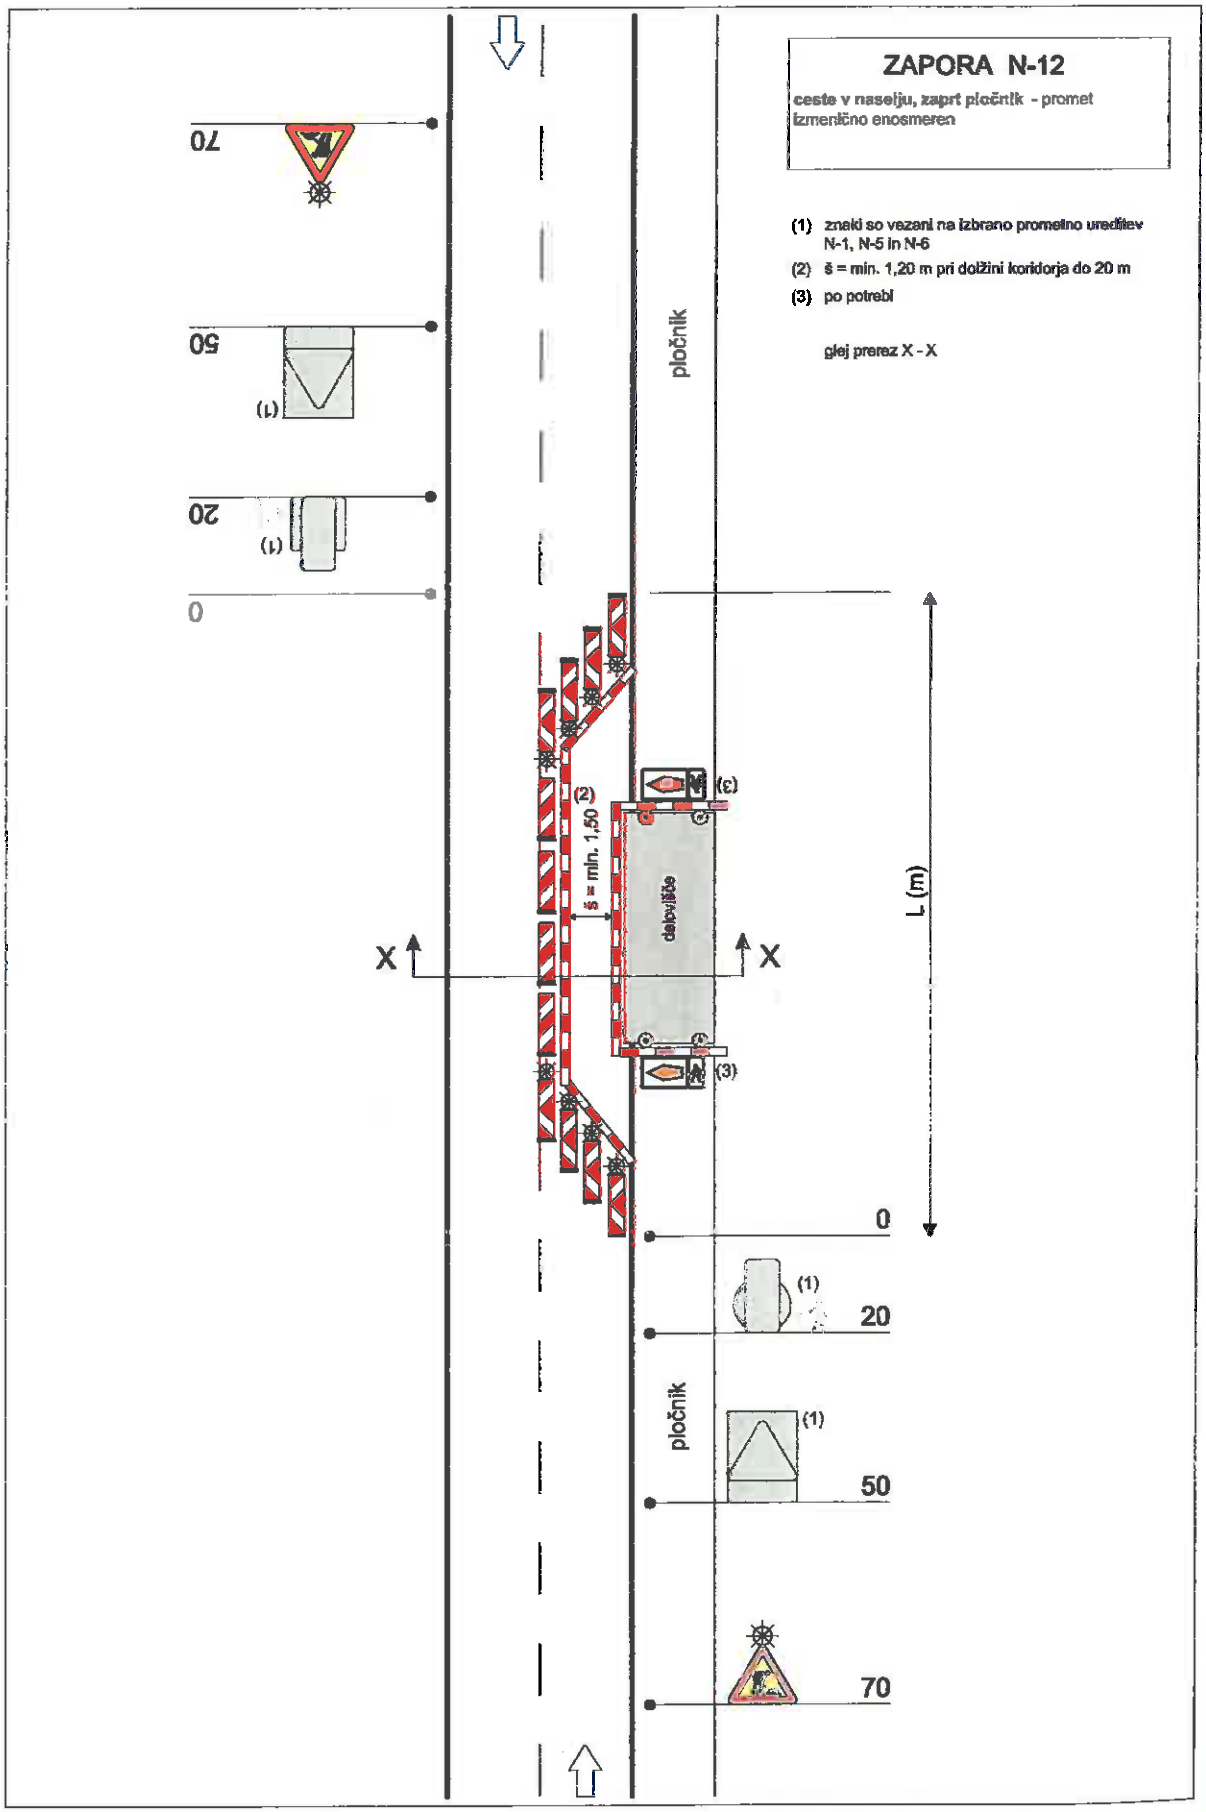
ZAPORA N-12
ceste v naselju, zaprt pločnik - promet izmenično enosmeren
(1) znaki so vezani na izbrano prometno ureditev N-1, N-5 in N-6
(2) š = min. 1,20 m pri dolžini koridorja do 20 m
(3) po potrebi
glej prerez X - X
pločnik
delovišče
š = min. 1,50
(2)
(3)
X
X
L (m)
0
20
50
70
(1)