
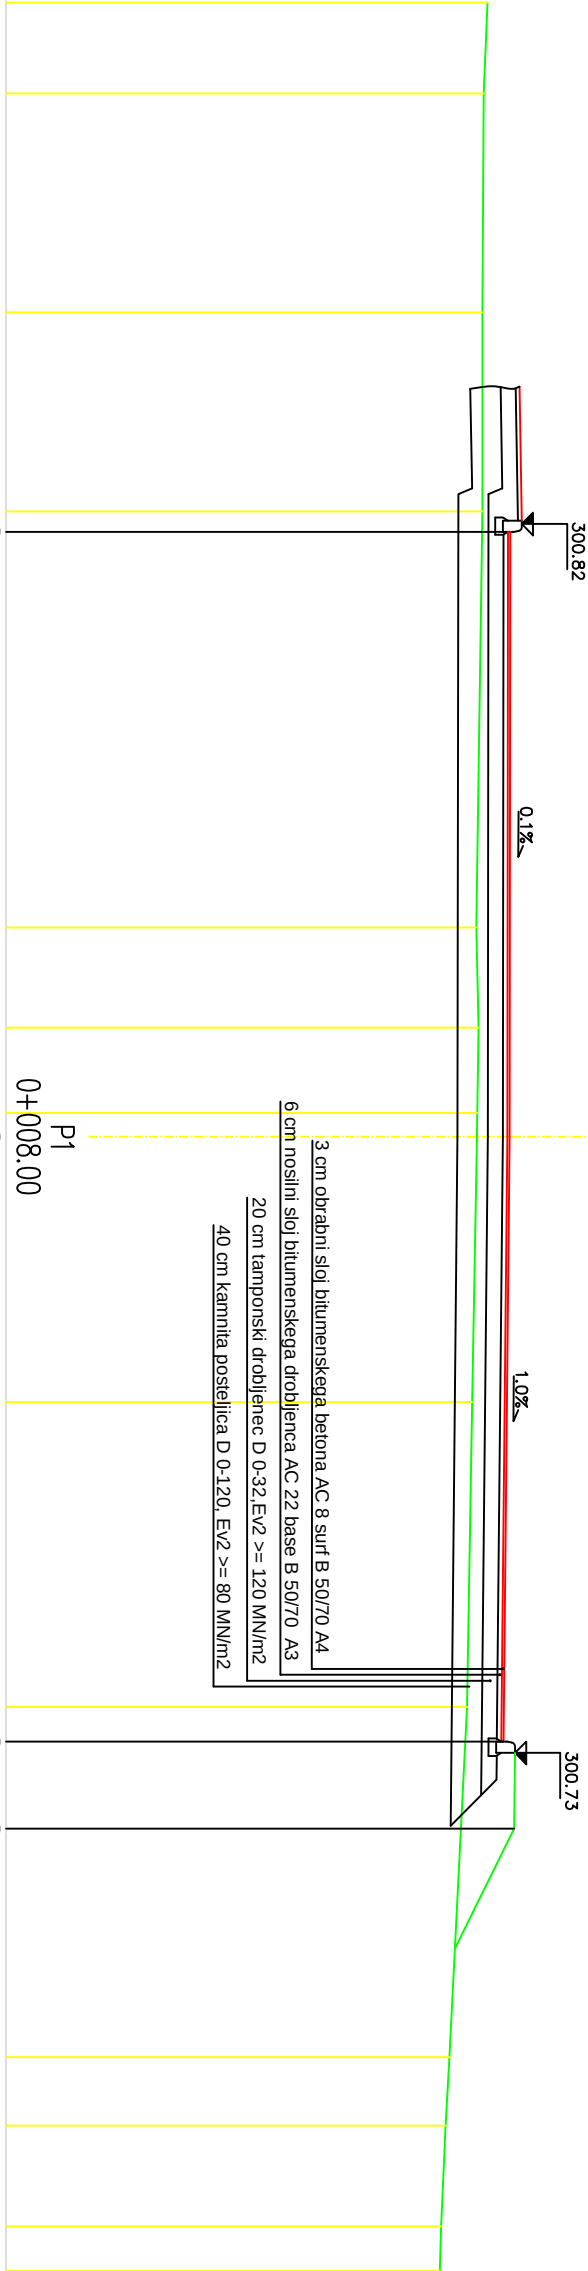


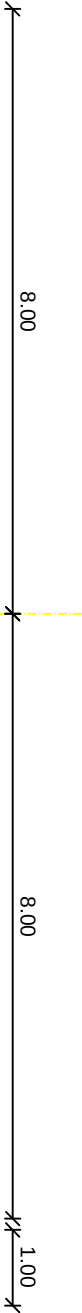

CESTISCE		300.670	300.660	300.580	300.720	299.864	299.812	299.752	299.735
OD.0SI	8.000	0.000	0.000	8.000	9.150				
TEREN	300.366	300.318	300.302	300.302	300.163	300.095	299.864	299.812	299.735
OD.0SI	15.000	13.799	10.905	8.271	3.508	7.542	12.173	13.080	14.414

Investitor/Naročnik: DIREKCIJA RS ZA INFRASTRUKTURO, Tržaška cesta 19, 1000 Ljubljana				Objekt: Rekonstrukcija dela LC in parkirnih površin ob železniškem postajališču Dolga Gora, Šentjur			
Projektant: GINŠ d.o.o., Preložnikova ul. 4 3212 Vojnik				Za gradnjo: Rekonstrukcija			
Naziv				Vrsta načrta: Gradbene konstr.		Vrsta projektna dokumentacije: PZI	
Odgovorni vodja projekta:		Matjaž Mernik		G-2125		Št. projekta: 12/16 Št. načrta: 12/16-C	
Odgovorni projektant:		Matjaž Mernik		G-2125			
Projektiral:		Matjaž Mernik		G-2125			
Obdelal:		Gorazd Mernik					
Datum:		Junij, 2017		Merilo: 1:100		Št. risbe: 12/16 - G.5	
Št. odseka		Arhivska št.		Vrsta dokumentacije		Šifra risbe	