
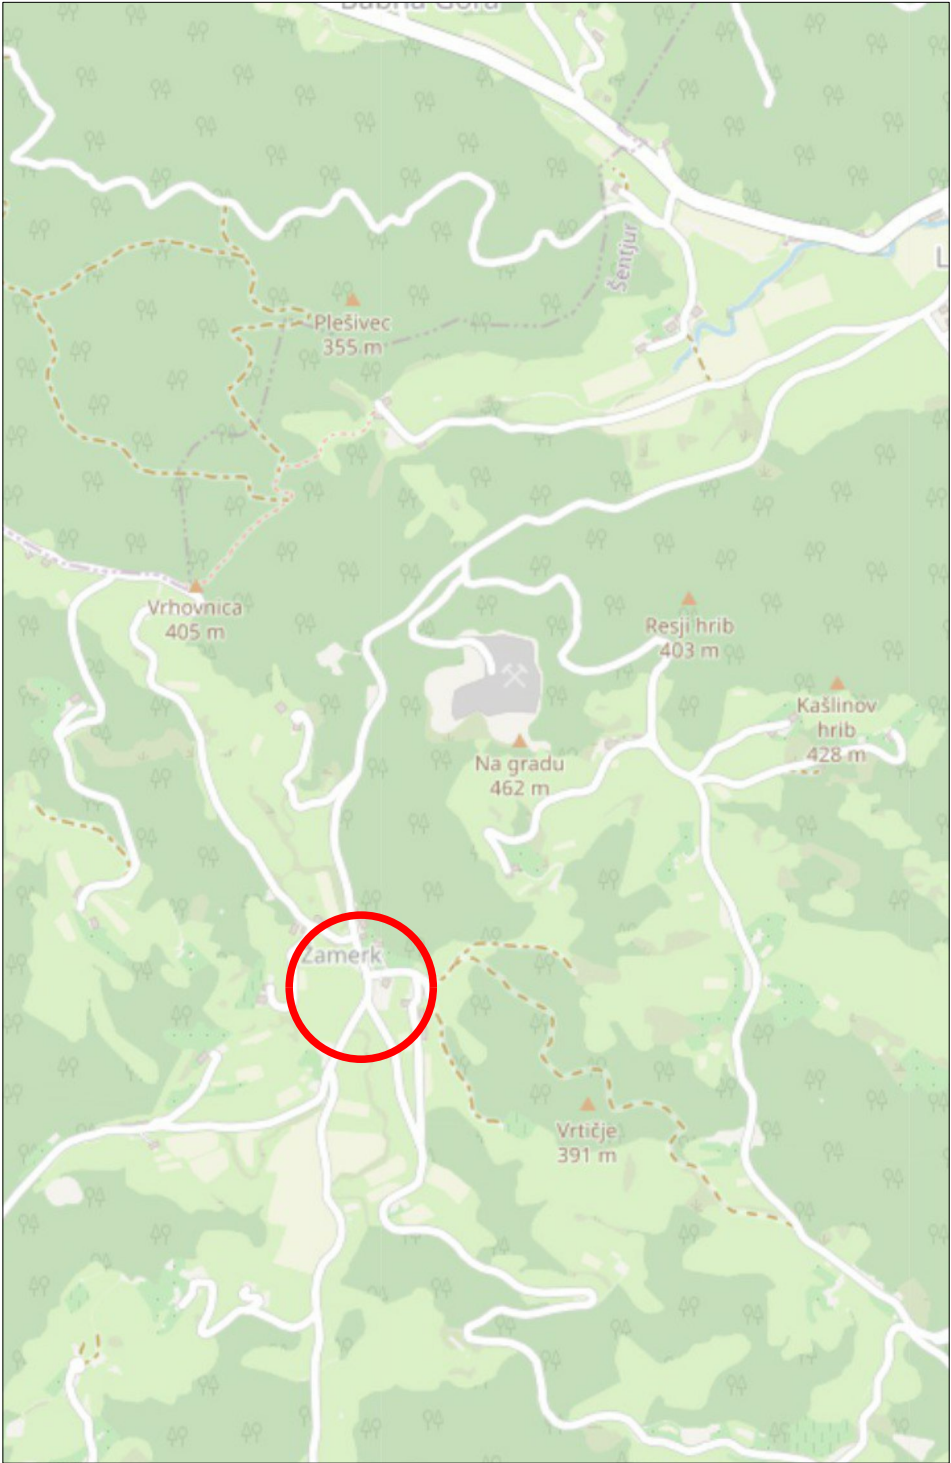


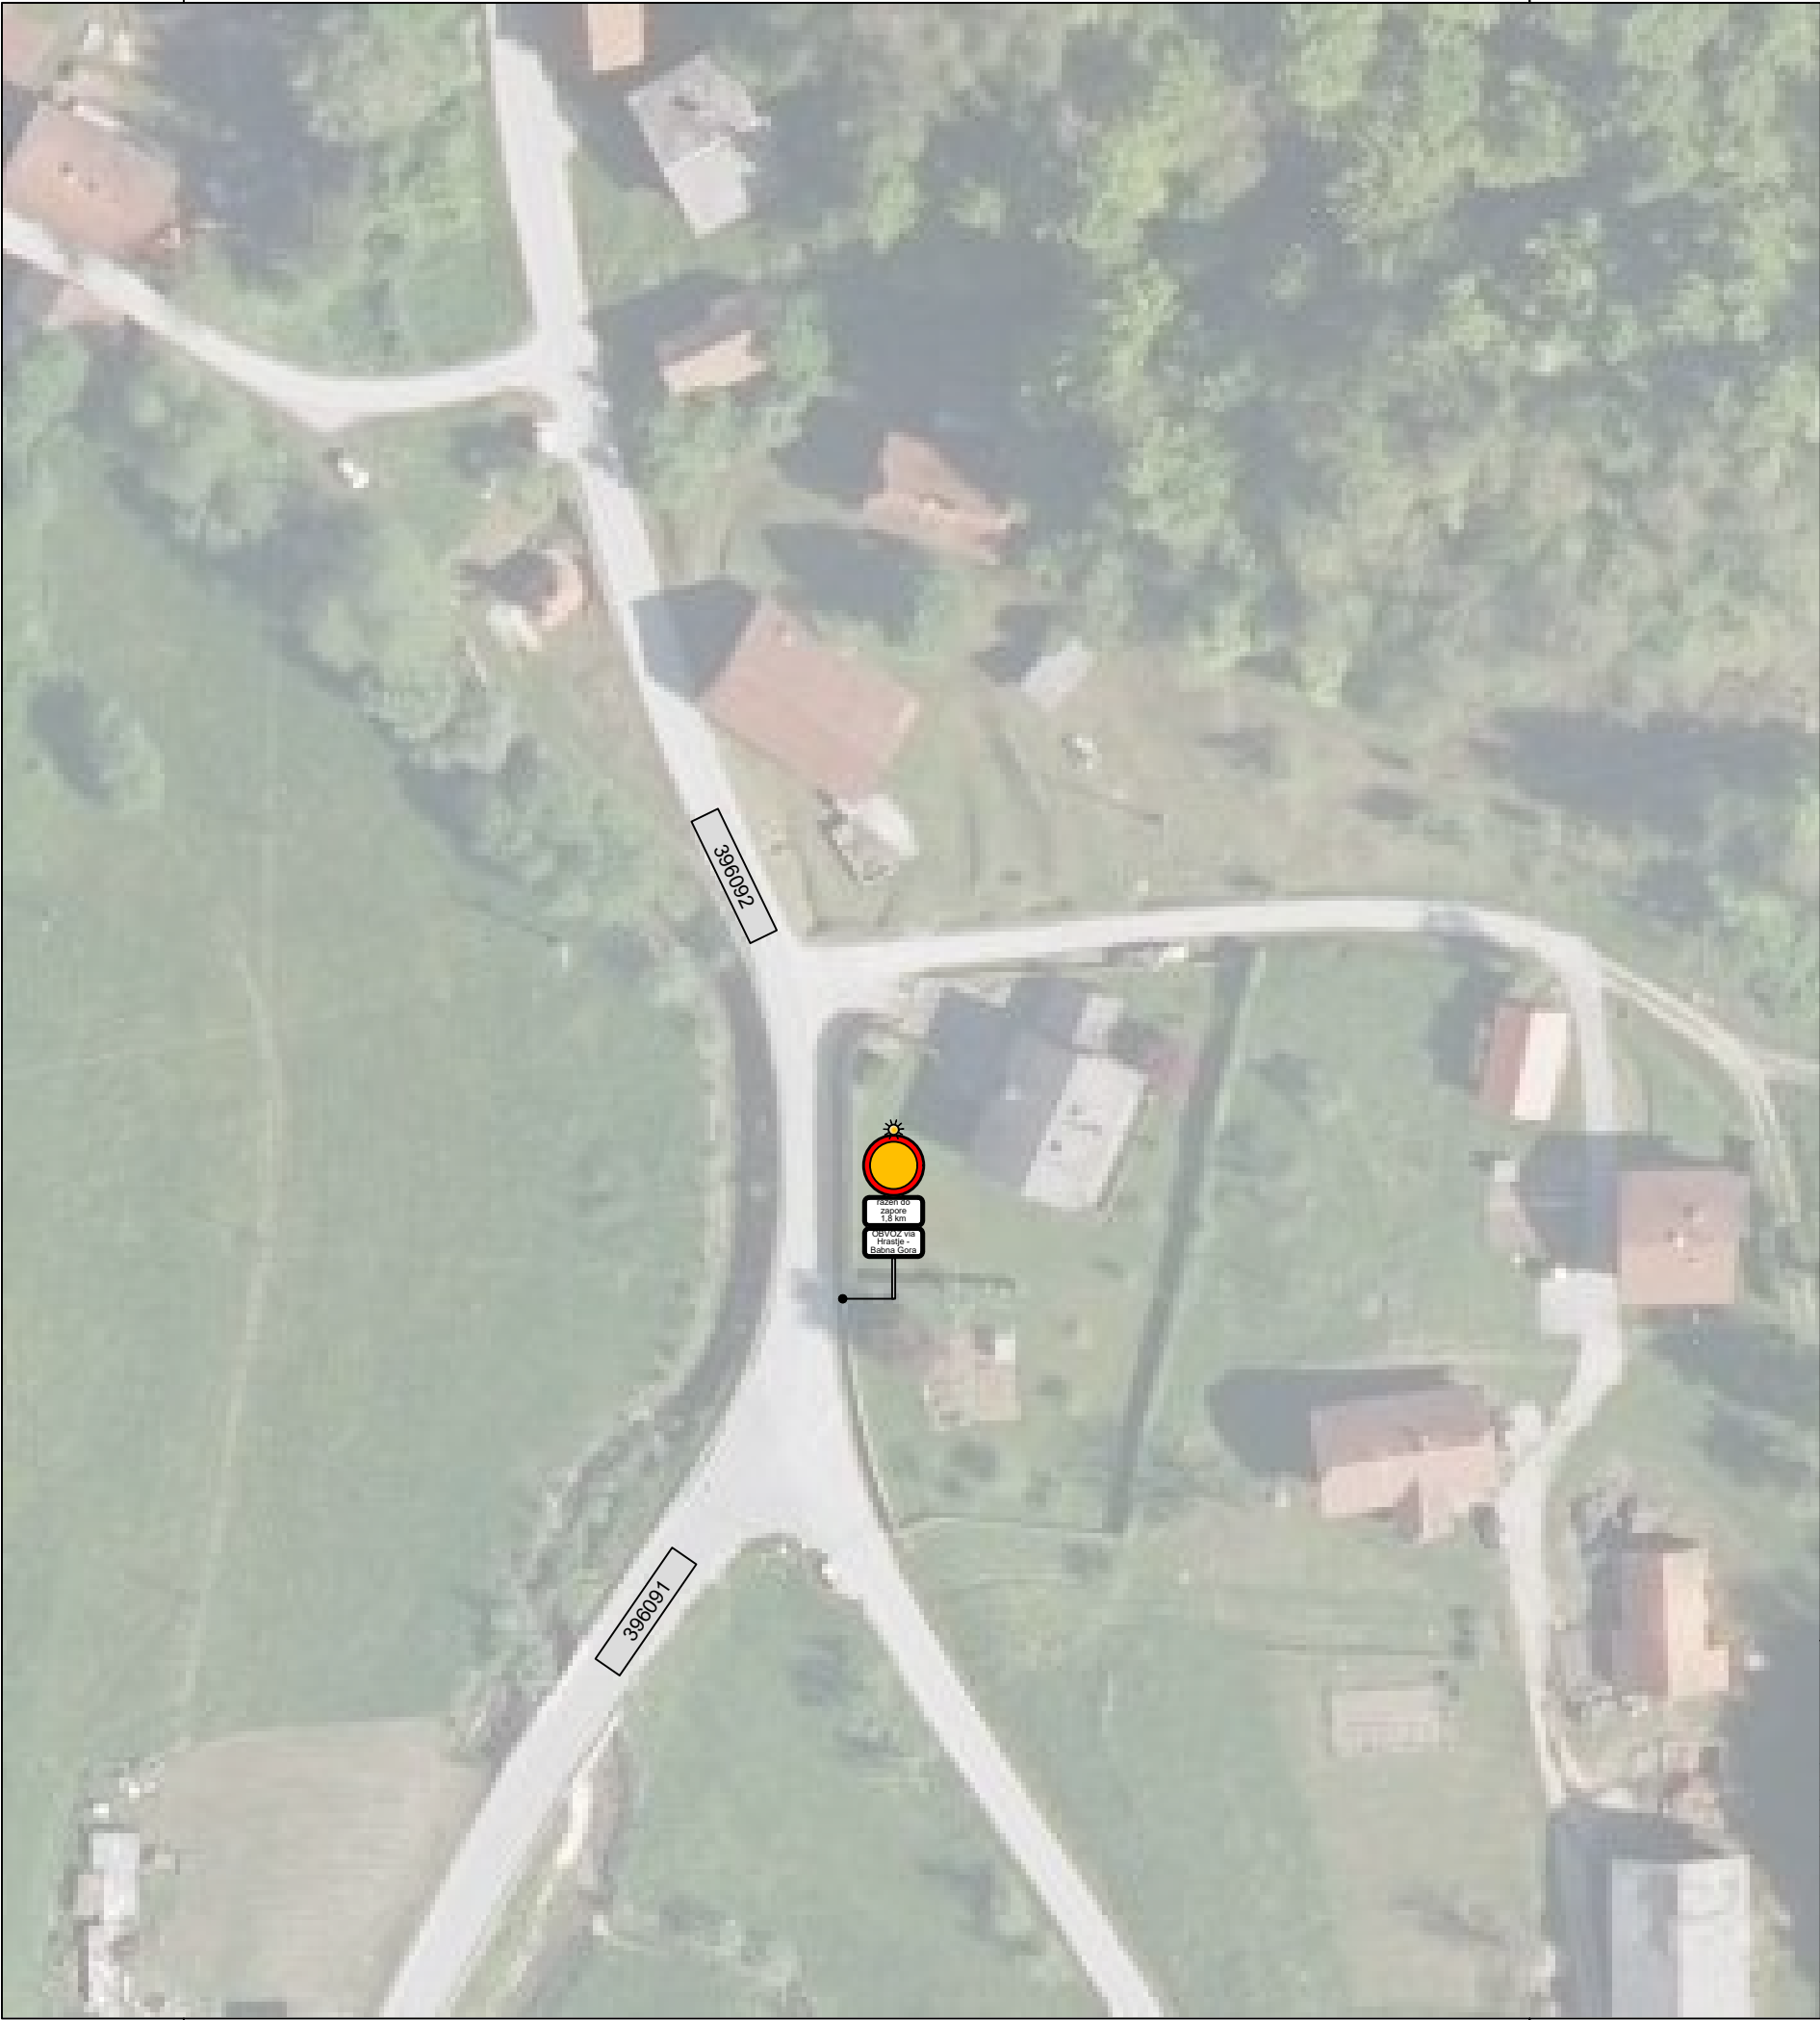

izdelovalec načrta: VOC Celje d.o.o. Lava 42 3000 Celje	naročnik začasne prometne ureditve: GRADBENIŠTVO SAPO Sandi Podlesnik s.p. Kozje 165, 3260 Kozje
naziv objekta: Ureditev LC 396092.	

izdelal:	Gregor Novak	št. risbe:	G003	
št. odseka:	arhivska št.:	faza:	šifra risbe:	prostor za črtno kodo:
396092	36-GN-60-26	Popolna zapora	G003	