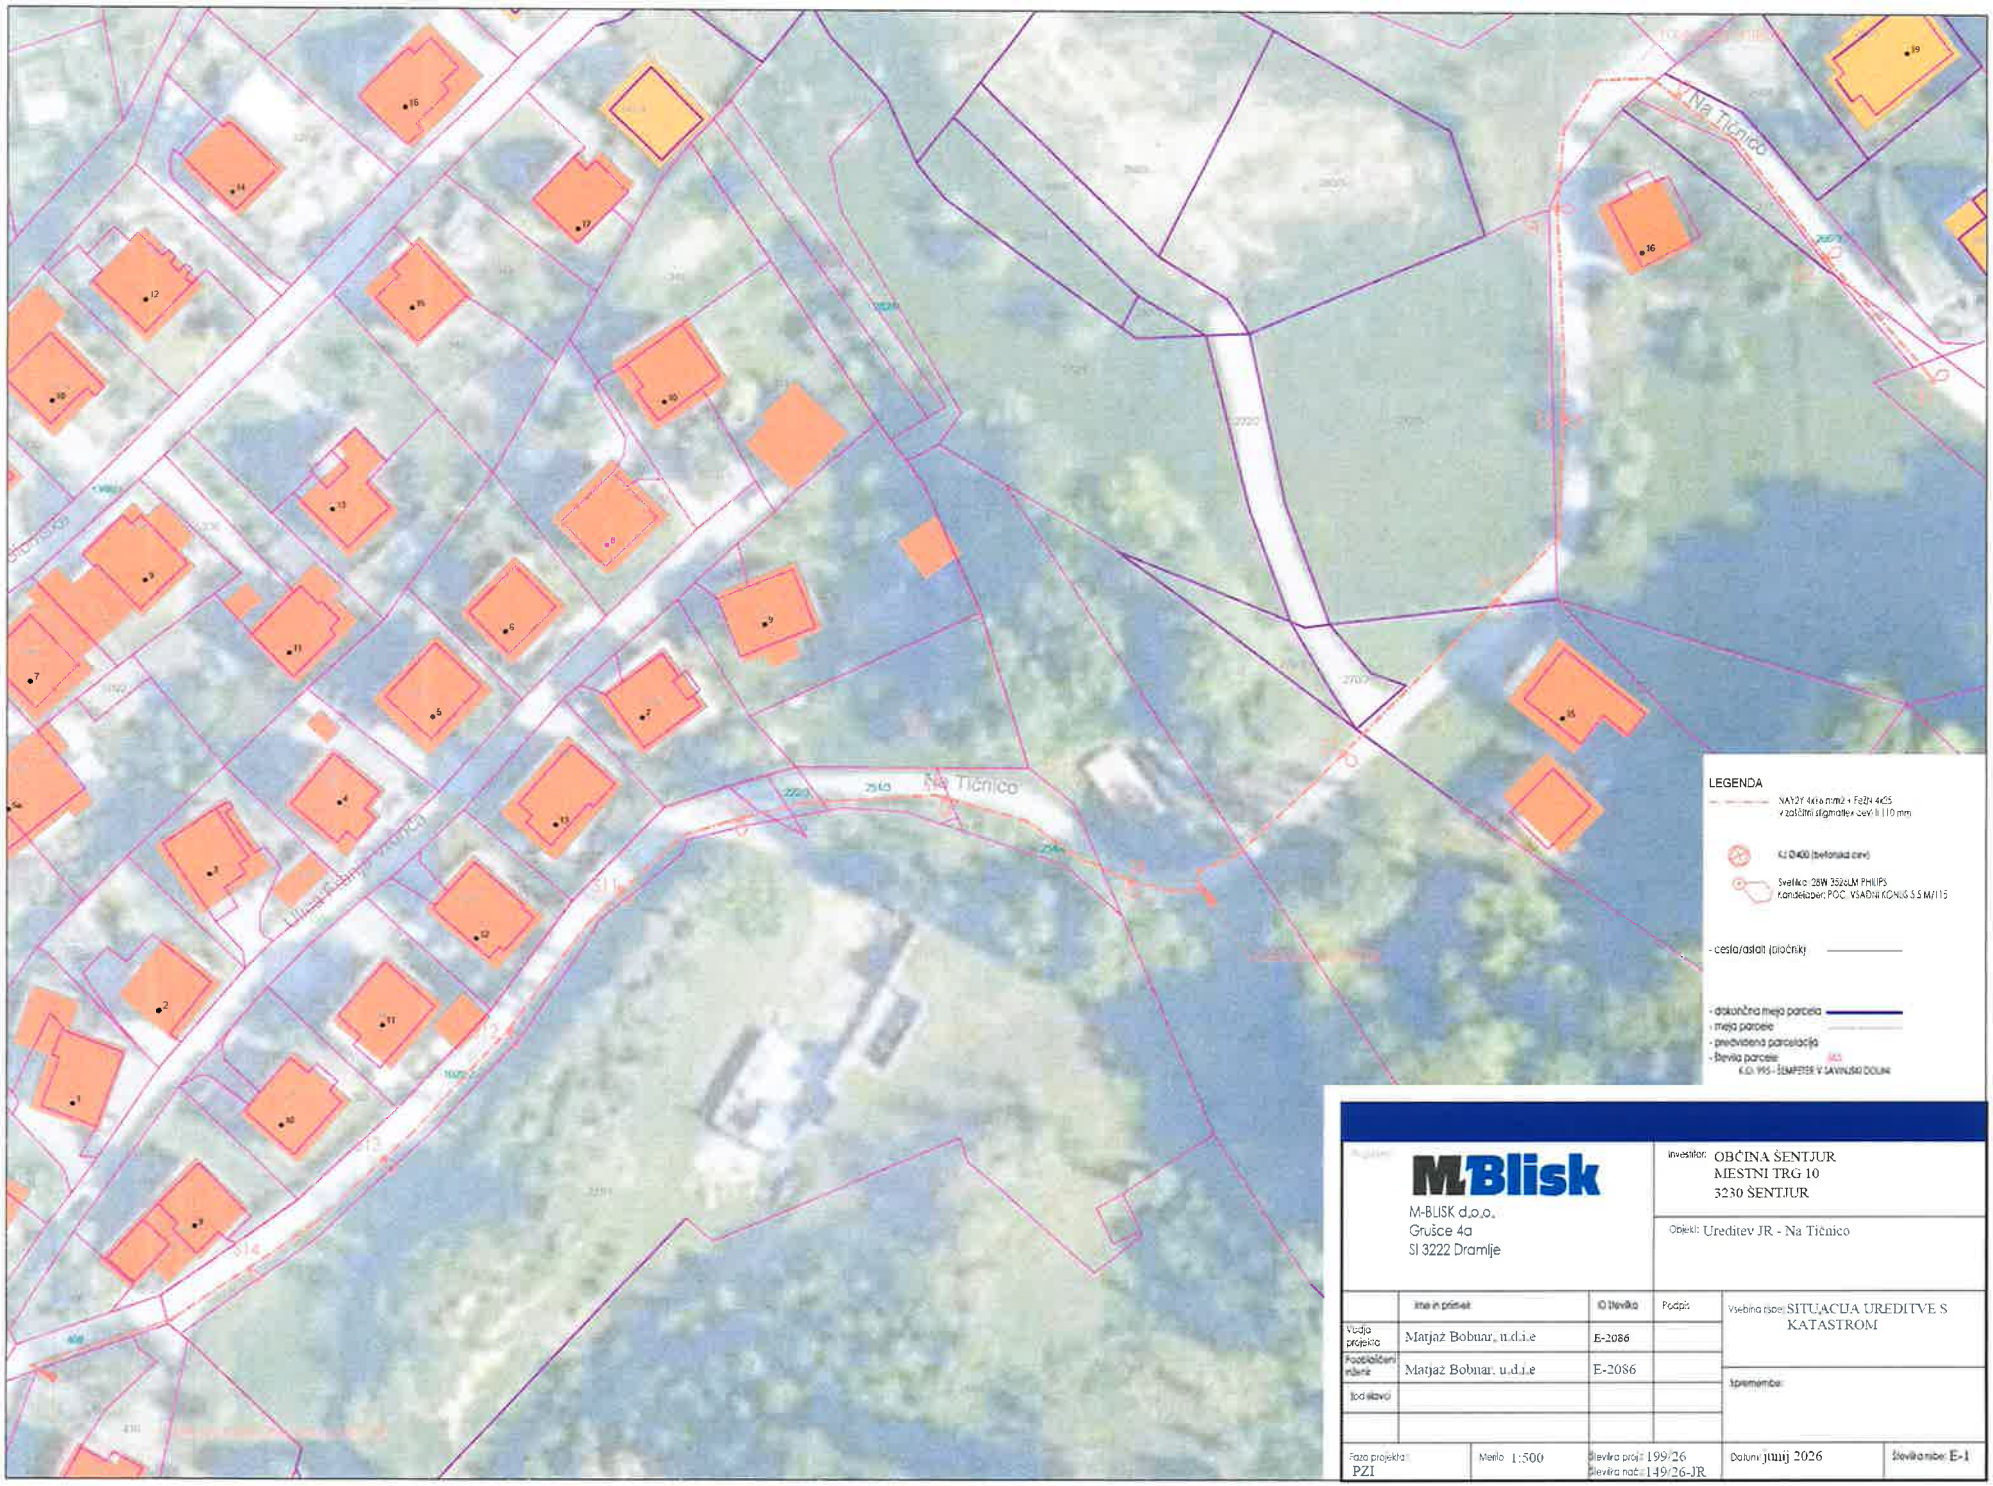

M-BLISK d.o.o.
Grušce 4a
SI 3222 Dramlje

Investitor: OBČINA ŠENTJUR
MESTNI TRG 10
3230 ŠENTJUR

Objekt: Ureditev JR - Na Tičnico

	Ime in priimek	ID številka	Podpis
Vodja projekta	Matjaž Bobnar, u.d.i.e	E-2086	
Pooblaščeni inženir	Matjaž Bobnar, u.d.i.e	E-2086	
Sodelavci			

Vsebina načrta: SITUACIJA UREDITVE S KATASTROM

Spremembe:

Faza projekta: PZI | Merilo: 1:500 | Številka projekta: 199/26 | Številka načrta: 149/26-JR | Datum: junij 2026 | Številka načrta: E-1