

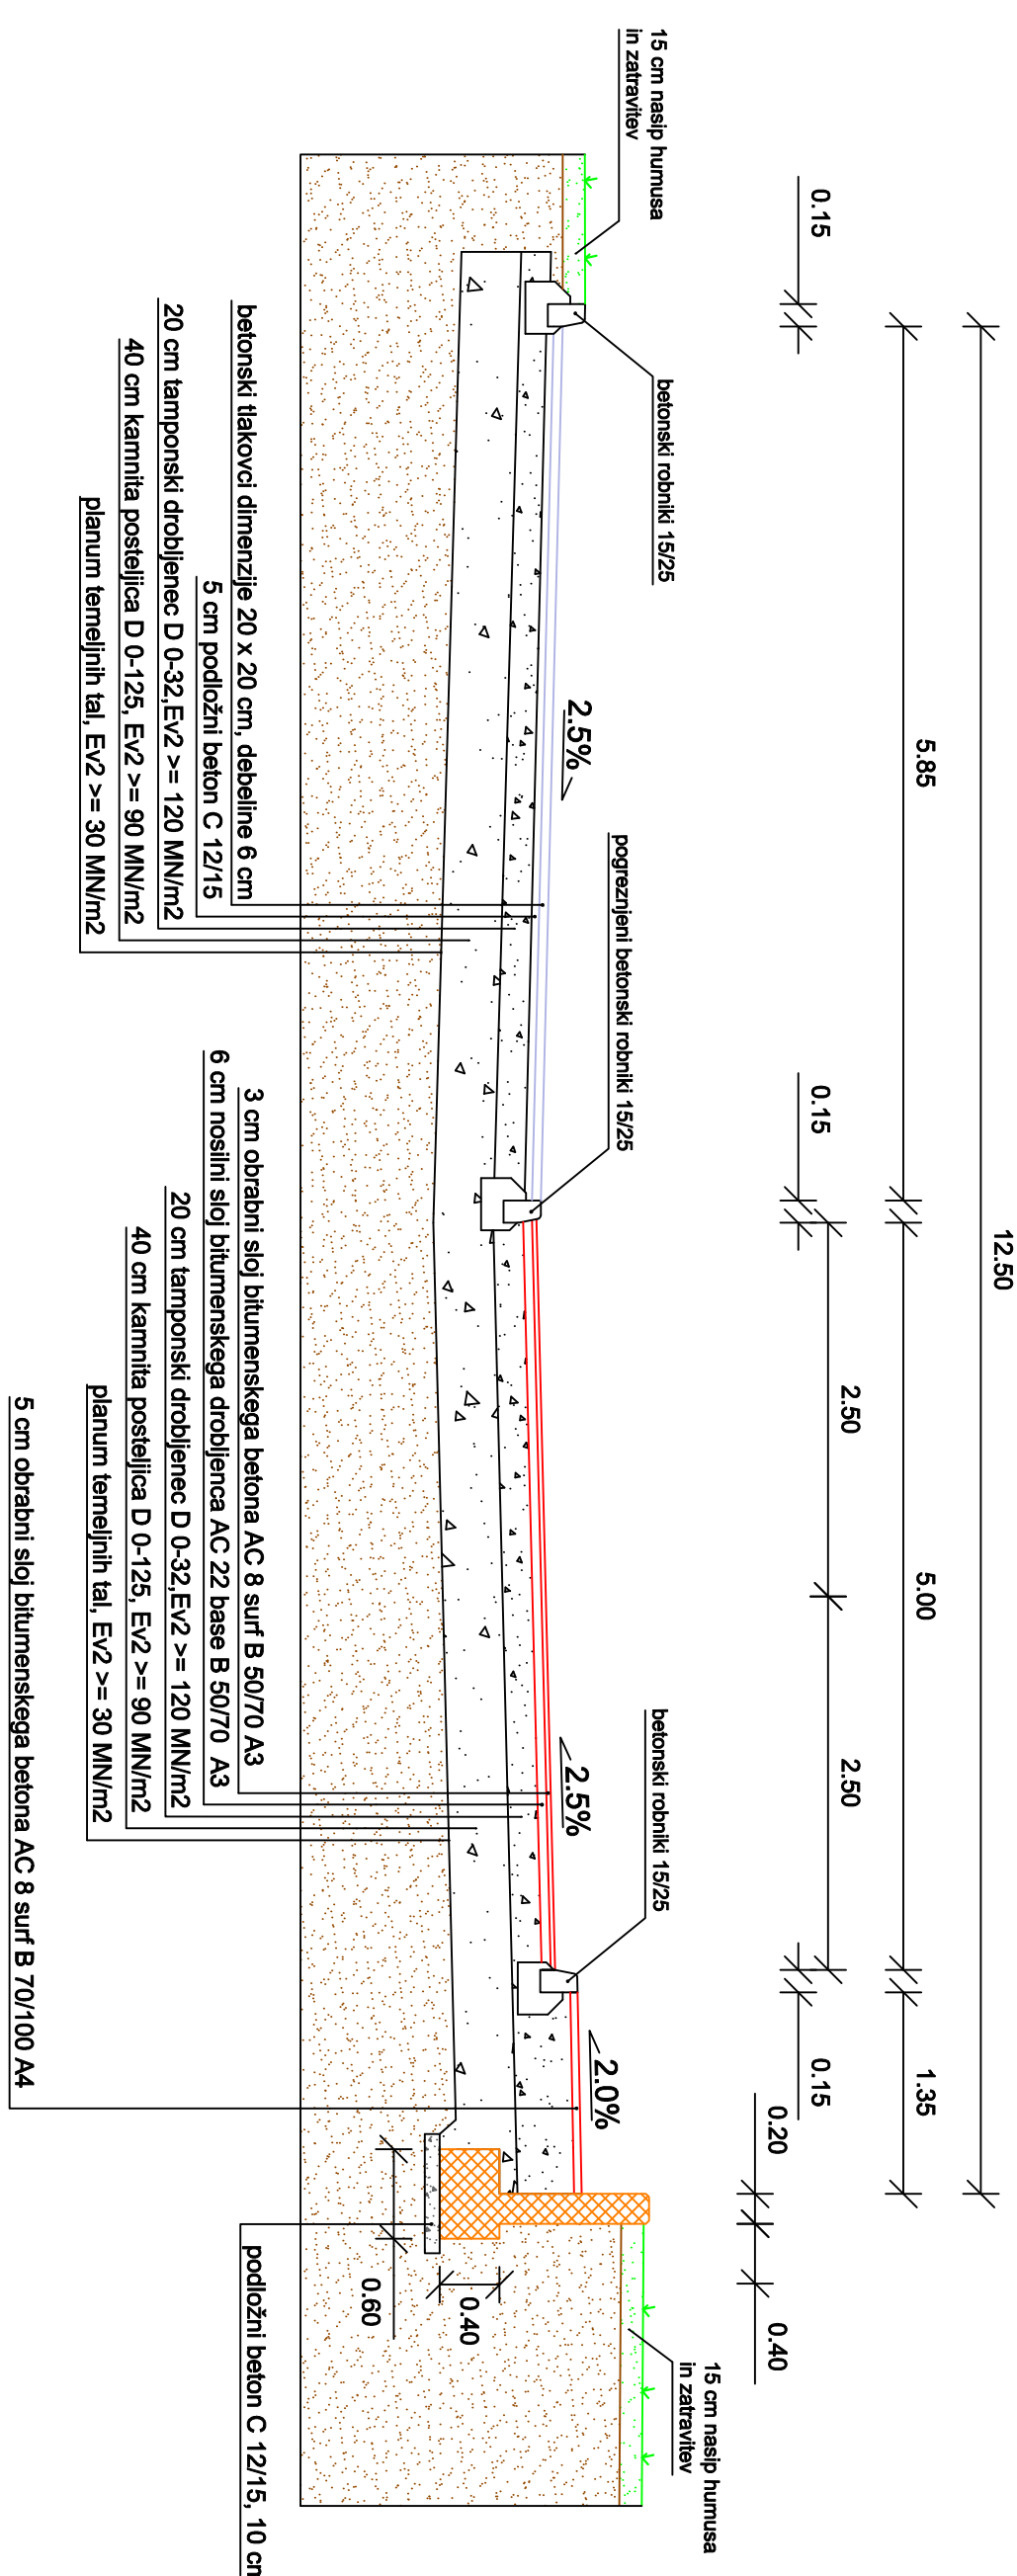
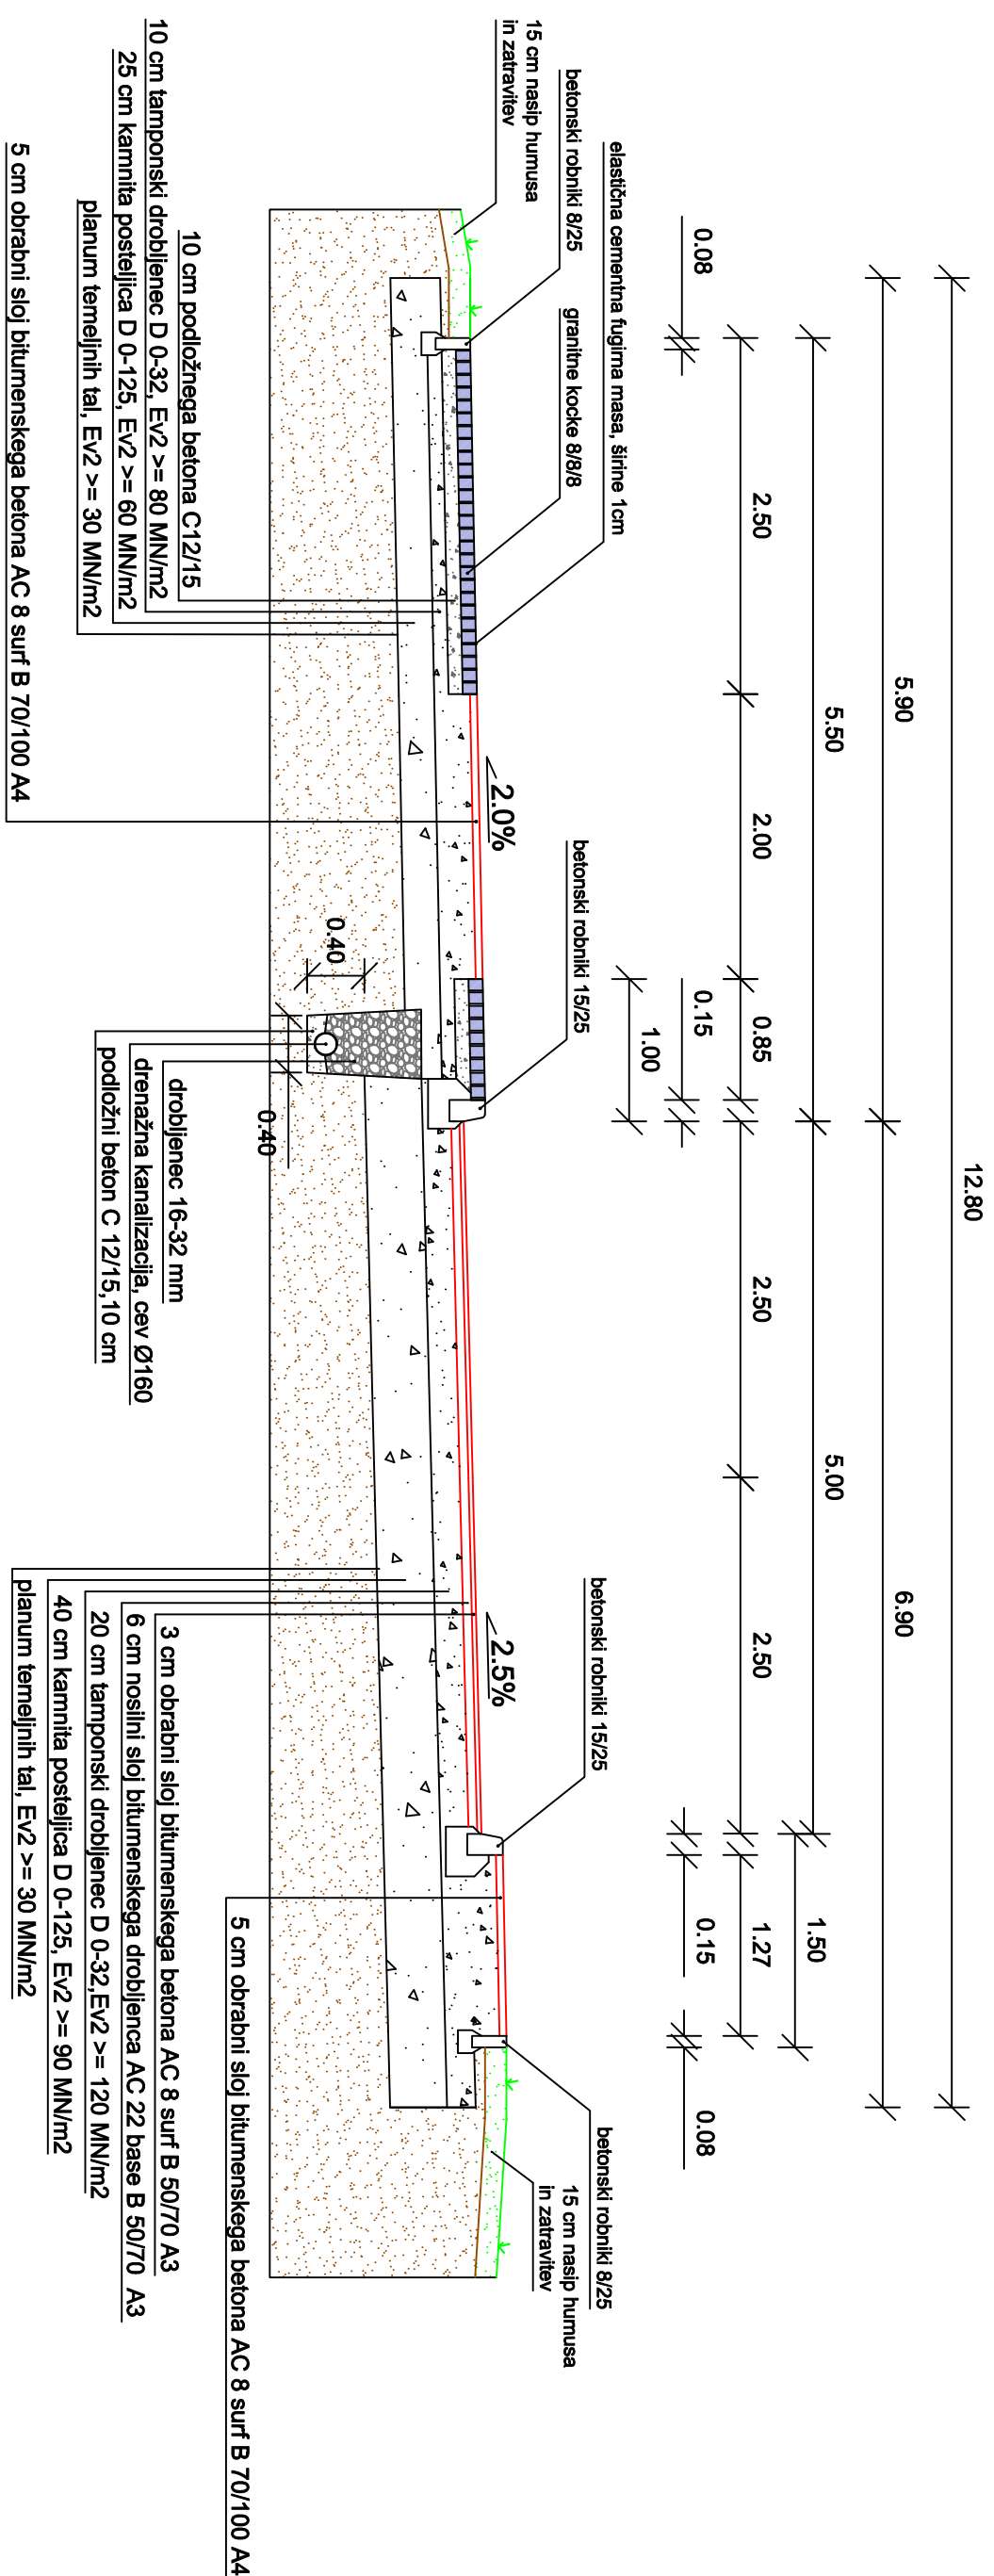


CESTA


KARAKTERISTIČNI PREČNI PROFIL

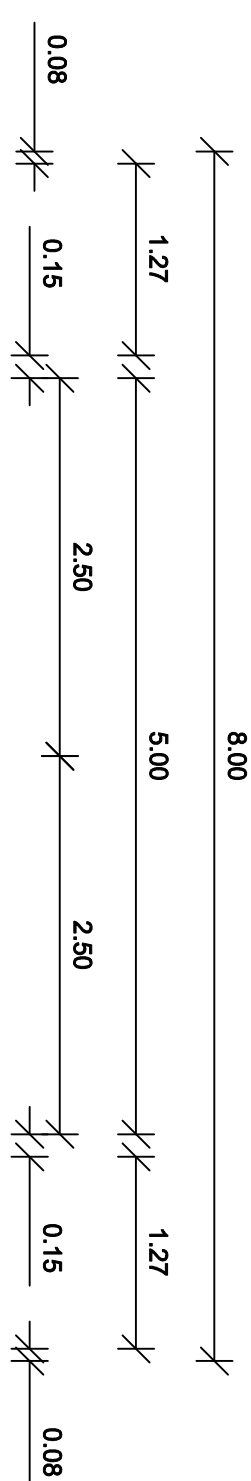

KARAKTERISTIČNI PREČNI PROFIL P2


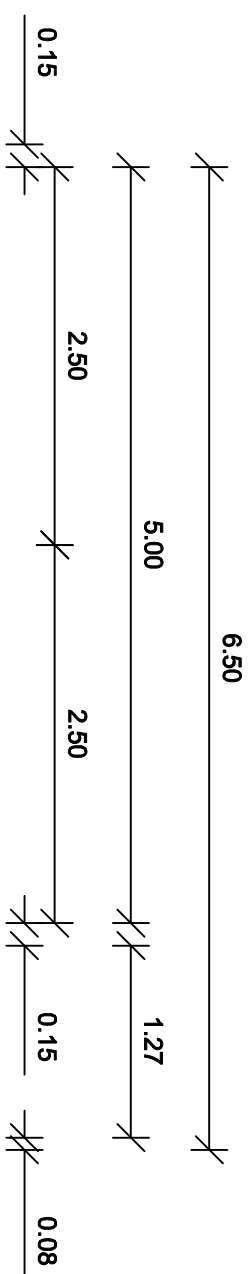


AB OPORNI ZID

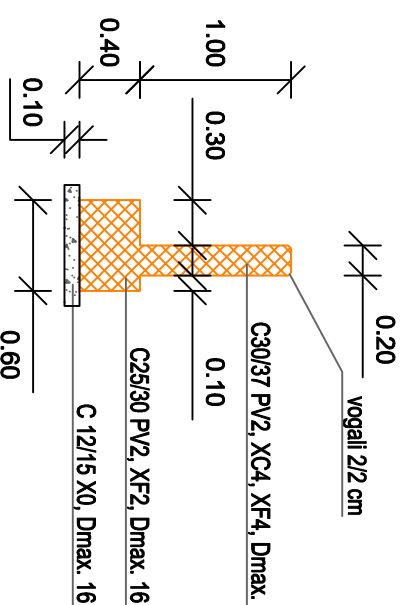

KARAKTERISTIČNI PREČNI PROFIL

P4 - P8

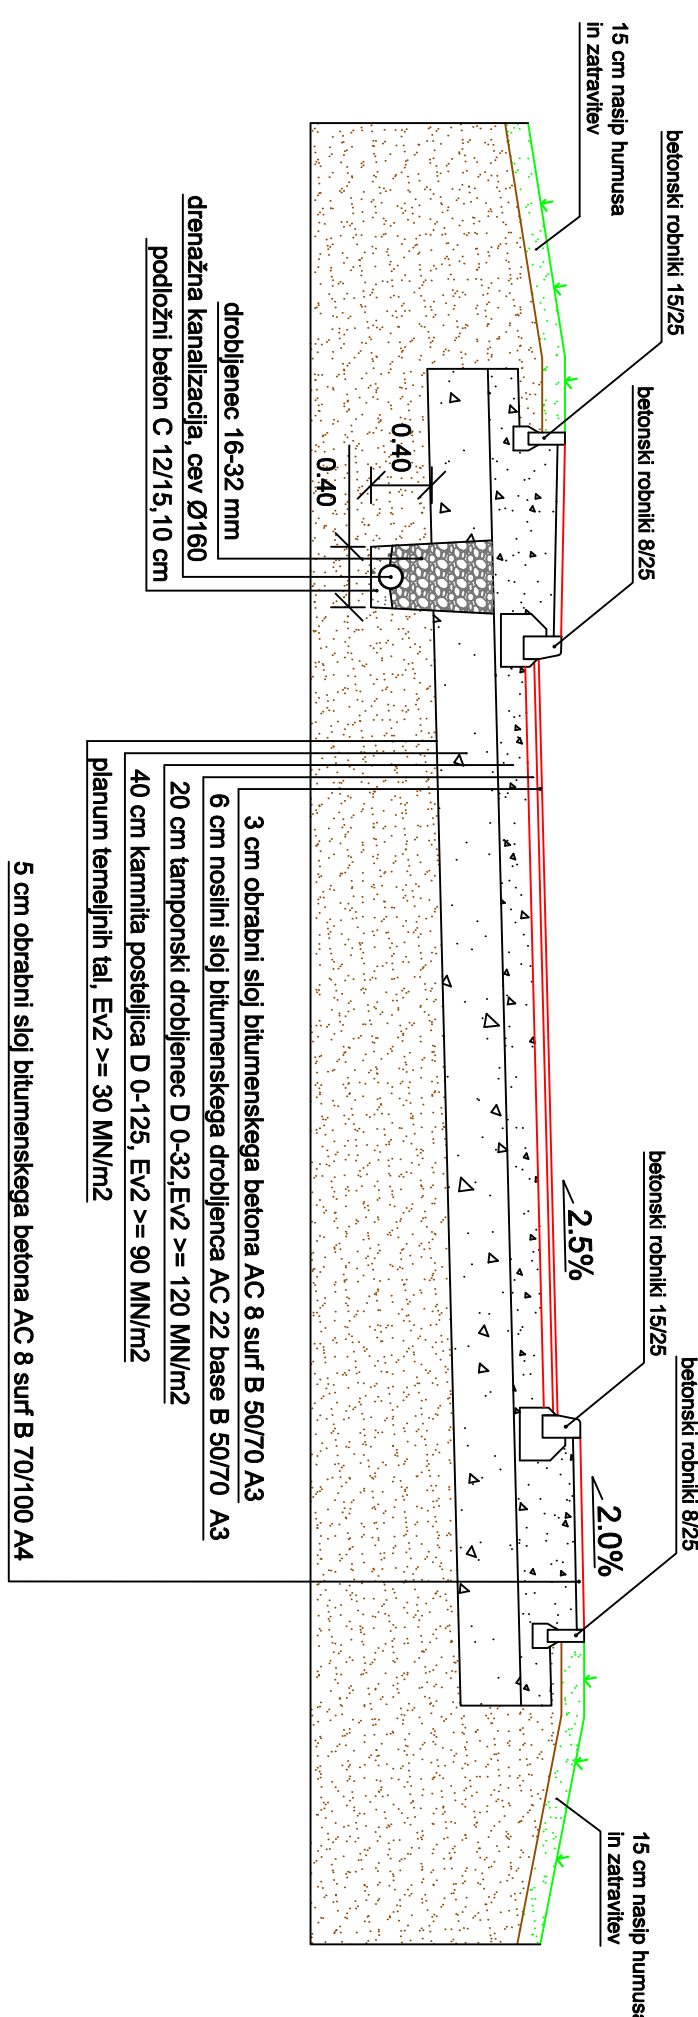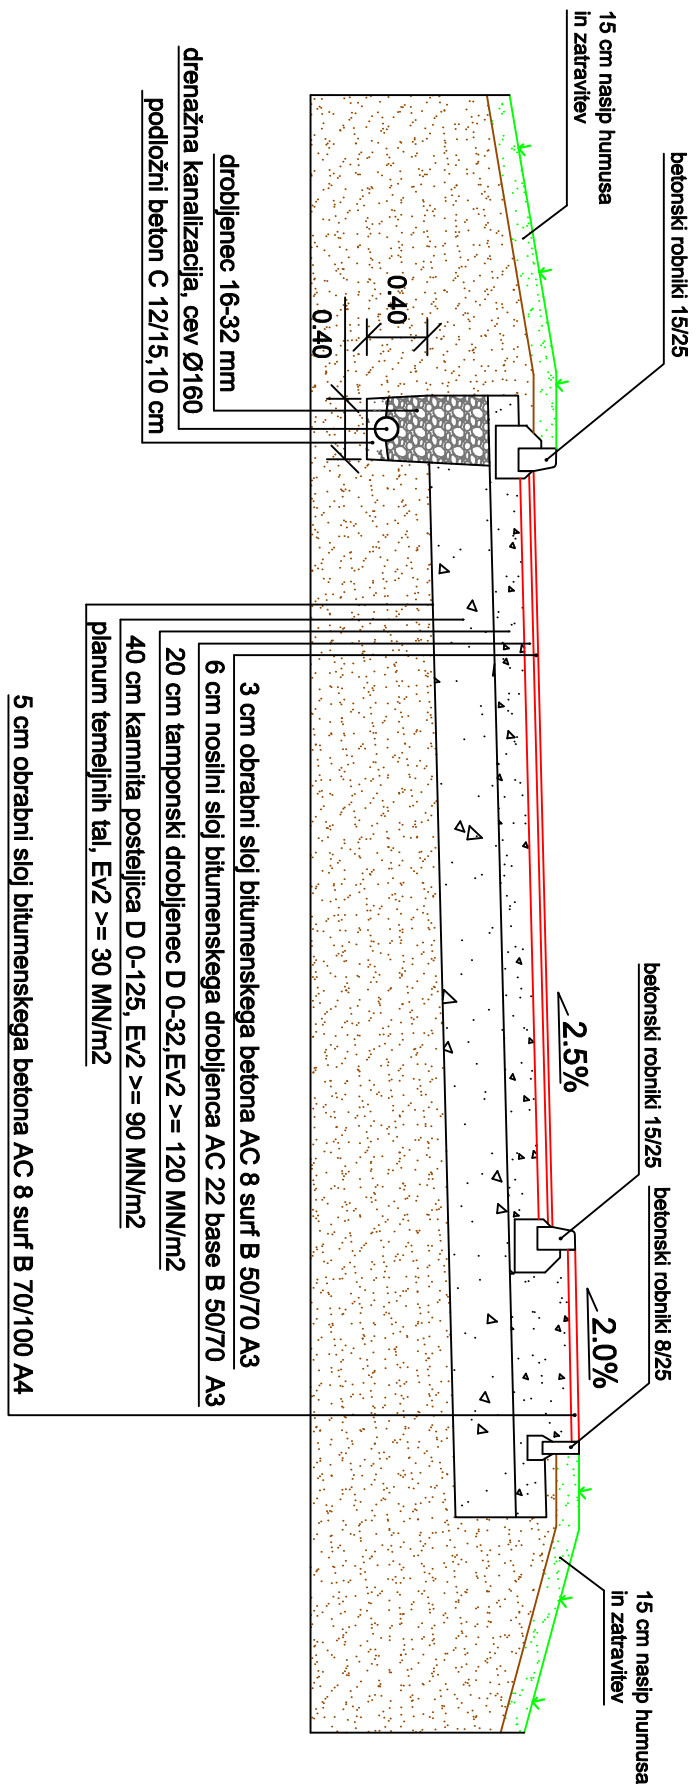

KARAKTERISTIČNI PREČNI PROFIL

Investitor/Naroknik: OBČINA ŠENTJUR, Mestni trg 10, 3230 Šentjur						Dobjekt: Ureditev parkirišča - vozila P + R pri avtobusni in železniški postaji Šentjur	
Projektant: GMS d.o.o., Preložnikova ul. 4 3212 Voljnik						Iza gradiljo: Novogradnja	
Naziv		Ime in priimek		Id št. IZS		Vrsta projekta	
Varnostna oprema		Matjaž Merik		G-2125		Vrsta načrta:	
Projektiranje		Matjaž Merik		G-2125		Gradbene konstr.	
Ostalo		Gorazd Merik		G-2125		Ribar:	
Datum:		Februar 2018		Merno:		1:50	
Sr. odziva		Aktivna št.		Vrsta dokumentacije		Stra pose	
						GB-1 CESTA	