PARKIRIŠČE A

KARAKTERISTIČNI PREČNI PROFIL

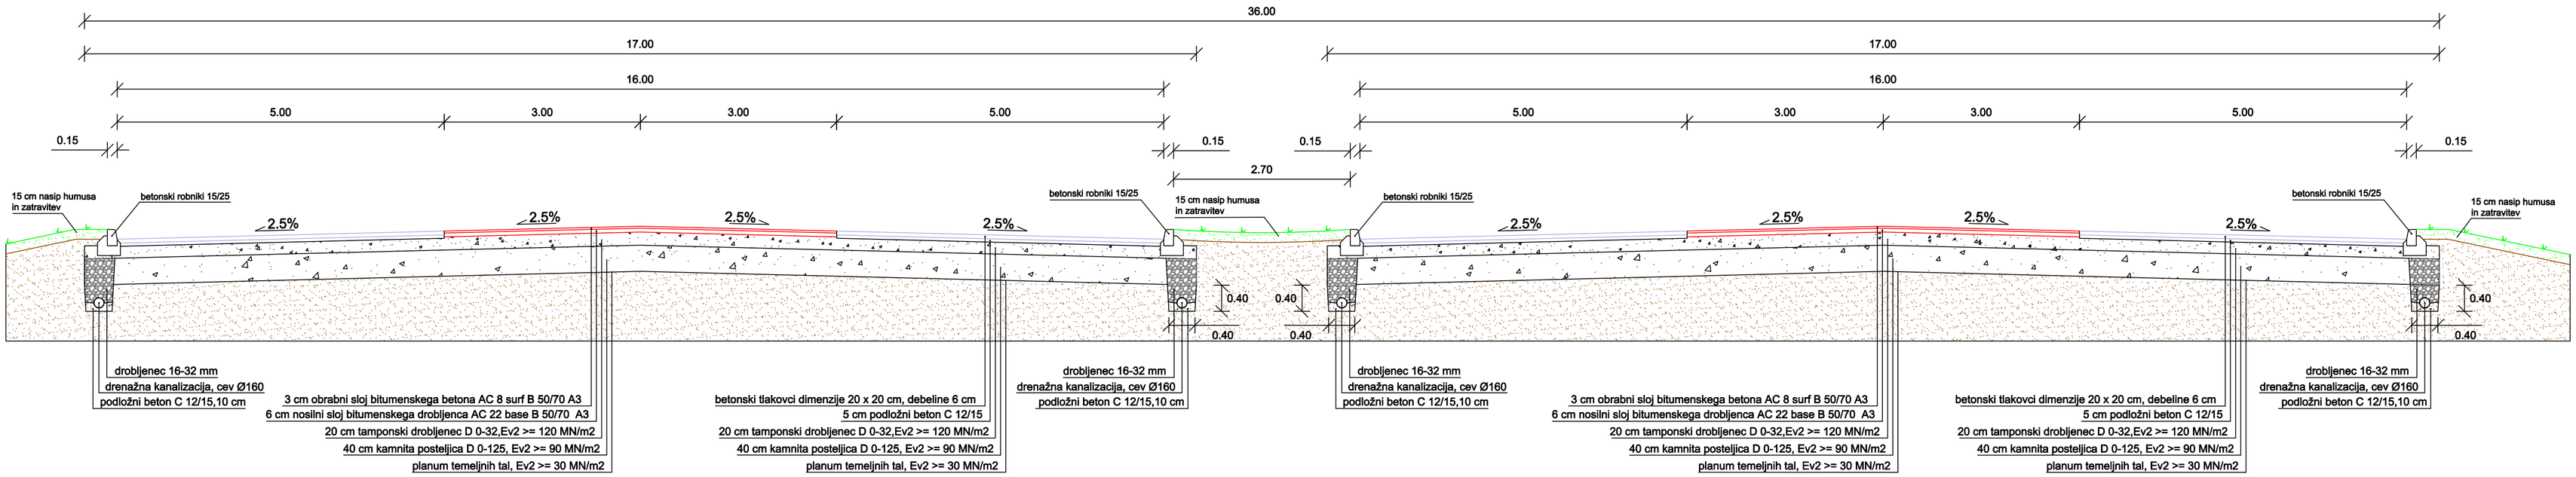

Investitor/Naročnik:	OBČINA ŠENTJUR, Mestni trg 10, 3230 Šentjur		Objekt:	Ureditev parkirišča - vozlišča P + R pri avtobusni in železniški postaji Šentjur
Projektant:	GINS d.o.o., Preložnikova ul. 4 3212 Vojnik		Za gradnjo: Novogradnja	Vrsta projektne dokumentacije: PZI
Naziv	Ime in priimek	Id. št. IZS	Vrsta načrta: Gradbene konstr.	Št. projekta: 27/17
Odgovorni vodja projekta:	Matjaž Mernik	G-2125		Št. načrta: 27/17-C
Odgovorni projektant:	Matjaž Mernik	G-2125	Risba: Karakteristični prečni profil	
Projektiral:	Matjaž Mernik	G-2125		
Obdelal:	Gorazd Mernik			
Datum:	Februar, 2018		Merilo: 1:50	Št. risbe: 27/17-G.8
Št. odseka	Arhivska št.	Vrsta dokumentacije	Šifra risbe	G8-2 PARKIRIŠČE A