

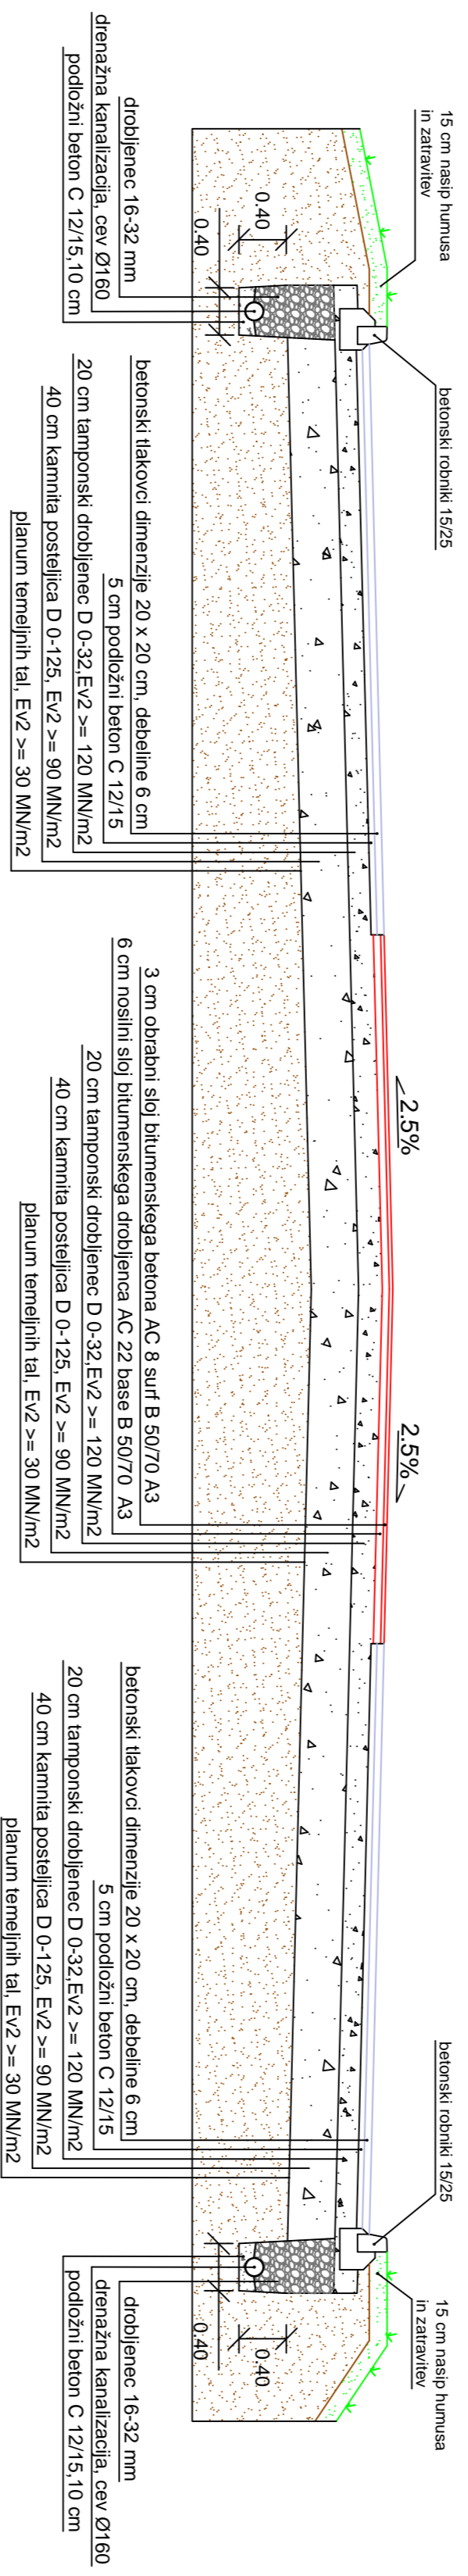
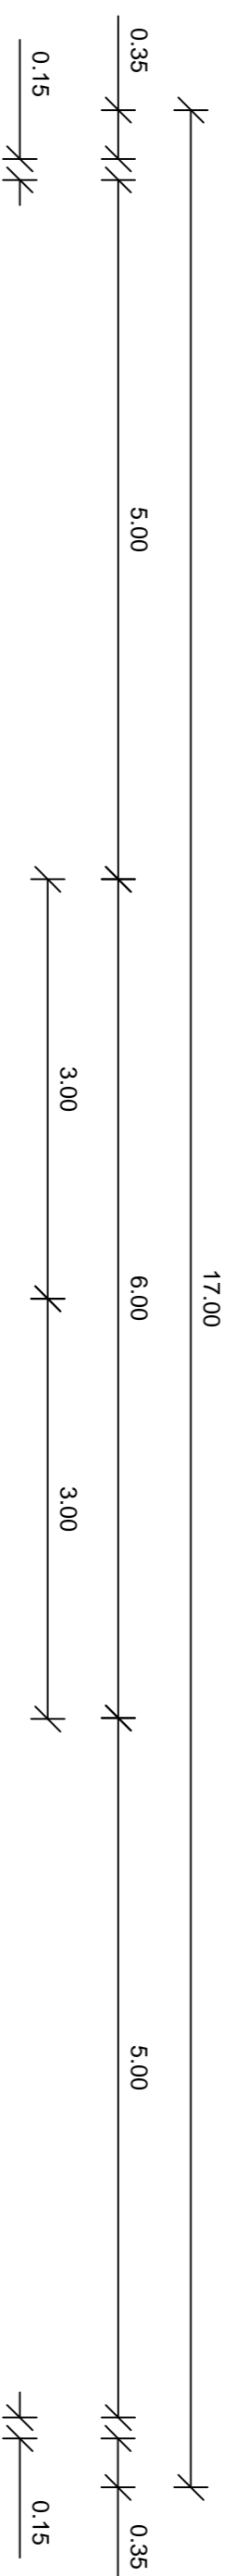


PARKIRIŠ E B

KARAKTERISTI NI PRE NI PROFIL P6B - P7B

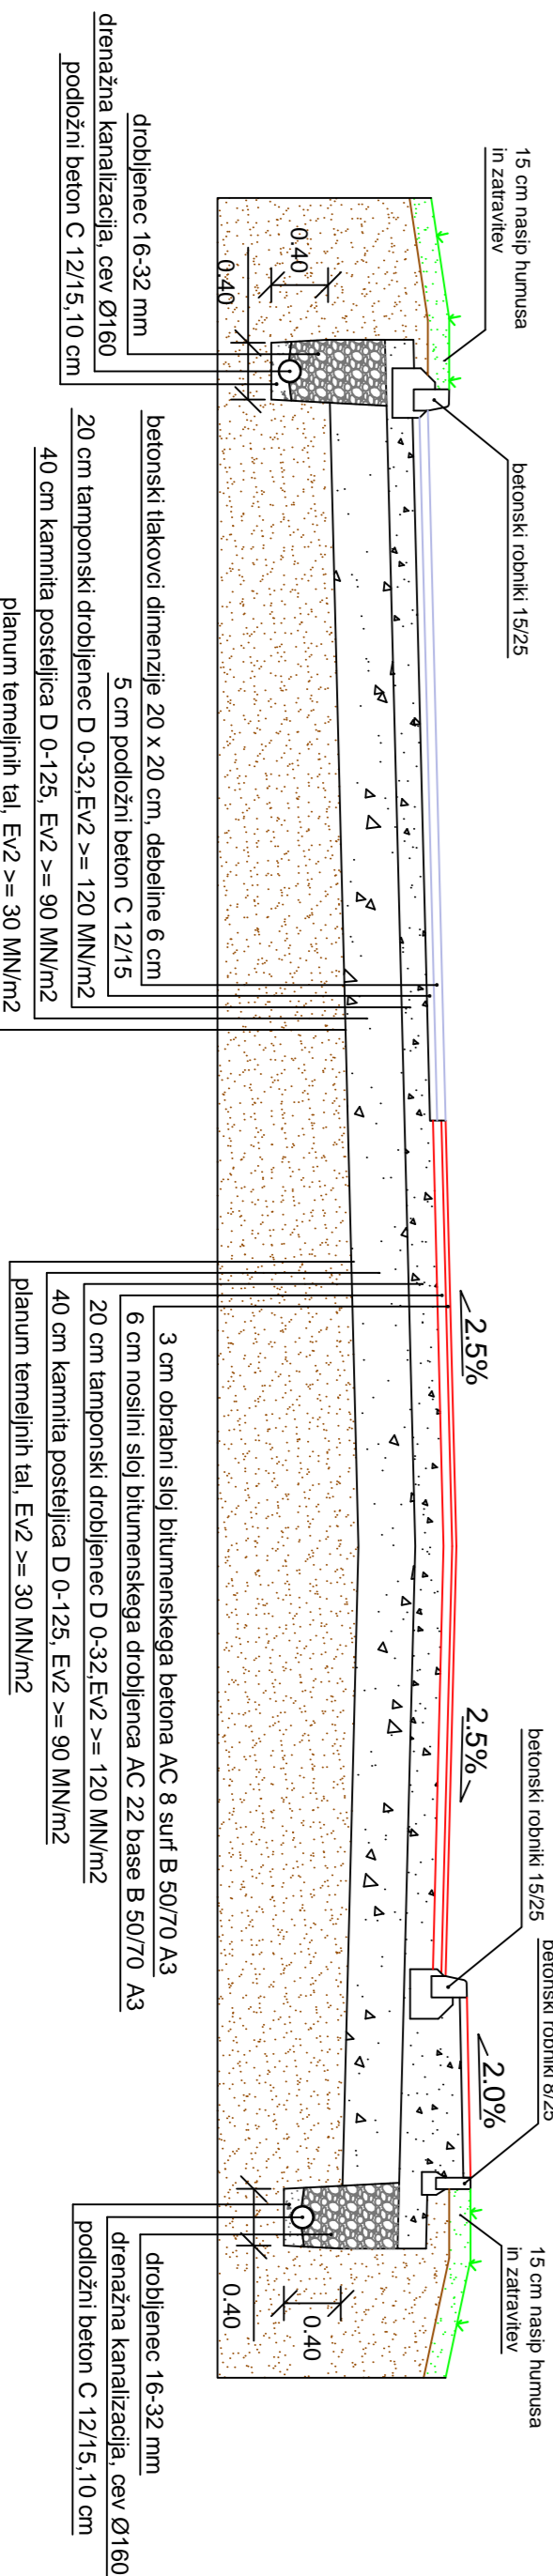

KARAKTERISTI NI PRE NI PROFIL P3B

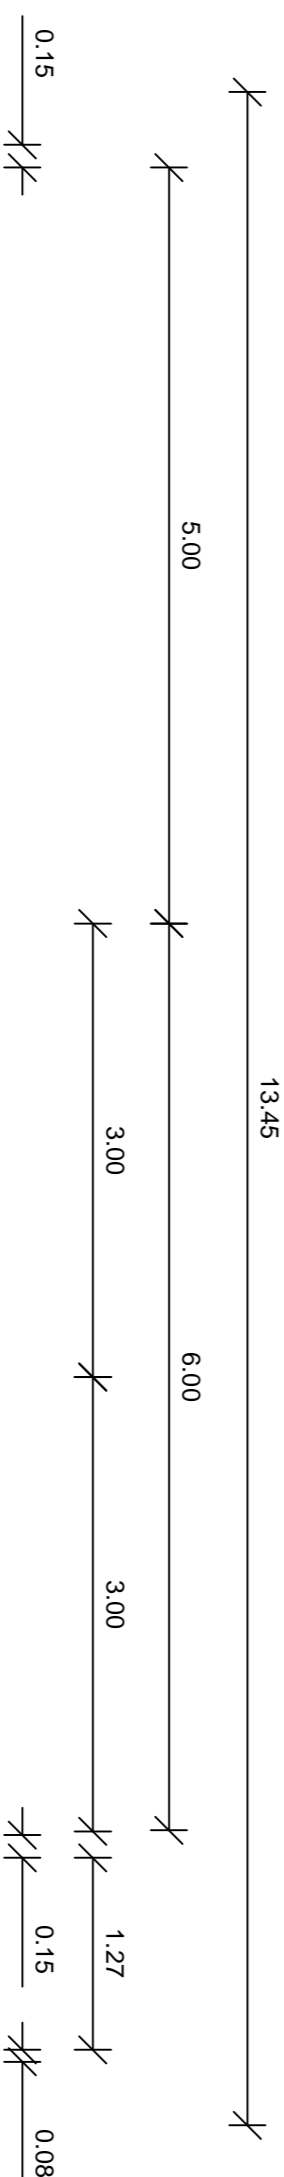

Investitor/Naročnik: OBČINA ŠENTJUR, Mestni trg 10, 3230 Šentjur	Objekt: Ureditev parkirišča - vozišča P + R pri avtobusni in železniški postaji Šentjur				
Projektant: GINŠ d.o.o., Preložnikova ul. 4 3212 Vojnik	Za gradnjo: Novogradnja				
Naziv	Ime in priimek	Id. št. IZS	Vrsta načrta:	Št. projekta:	Št. risbe:
Odgovorni vodja projekta:	Matjaž Mernik	G-2125	Gradbene konstr.	27/17	27/17-C
Odgovorni projektant:	Matjaž Mernik	G-2125			
Projektant:	Matjaž Mernik	G-2125	Risba:		
Odobal:	Gorazd Mernik		Karakteristični prečni profili		
Datum:	Februar, 2018		Merilo:	1:50	Št. risbe: 27/17-G-8
Št. oddaja	Arhivska št.		Vrsta dokumentacije	Sifra risbe	G8-3
					PARKIRIŠČE B