



- Legenda materialov
- OBSTOJEČE
 - SEKUNDARNI STROP
 - MAVČNOKARTONSKA STENA

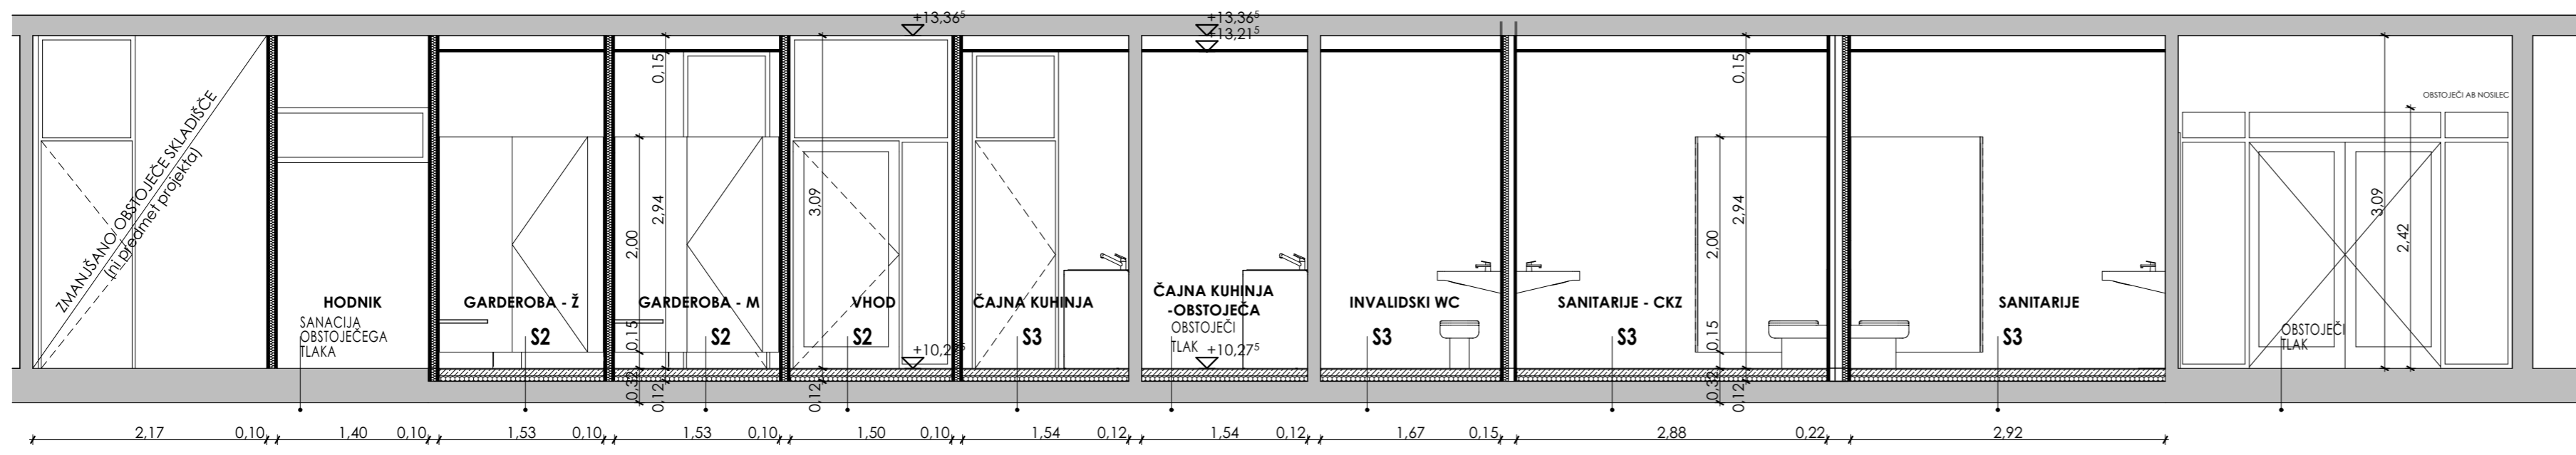

OBJEKT, LOKACIJA CENTER ZA KREPITEV ZDRAVJA JZ ZD ŠENTJUR		 studio arhitekture + oblikovanja architecture + design studio
NAROČNIK, INVESTITOR OBČINA ŠENTJUR Mesni trg 10, 3230 ŠENTJUR		
VSEBINA LISTA TILORIS NOVEGA STANJA IN PREREZ A-A		MERILO 1:50
PROJEKTANT STUDIO LIST d.o.o., Oblakova 60, SI - 3000 Celje		ŠTEVILKA NAČRTA 1582/18
ODGOVORNI VODJA PROJEKTA ZDENKO PROSEN, univ.dipl.inž.arh. ZAPS 0046 A		VRSTA PROJ.DOKUM. PZI
ODGOVORNI PROJEKTANT MIHA PROSEN, mag.inž.arh., ZAPS 1695		NAČRT ARHITEKTURA
SODELAVKA VANJA MILOSAVLJEVIČ, univ.dipl.inž.arh. ZAPS 1605		DATUM MAREC 2018
SODELAVEC		ŠTEVILKA RISBE 02