


Karakteristični prerez P2; M1:100

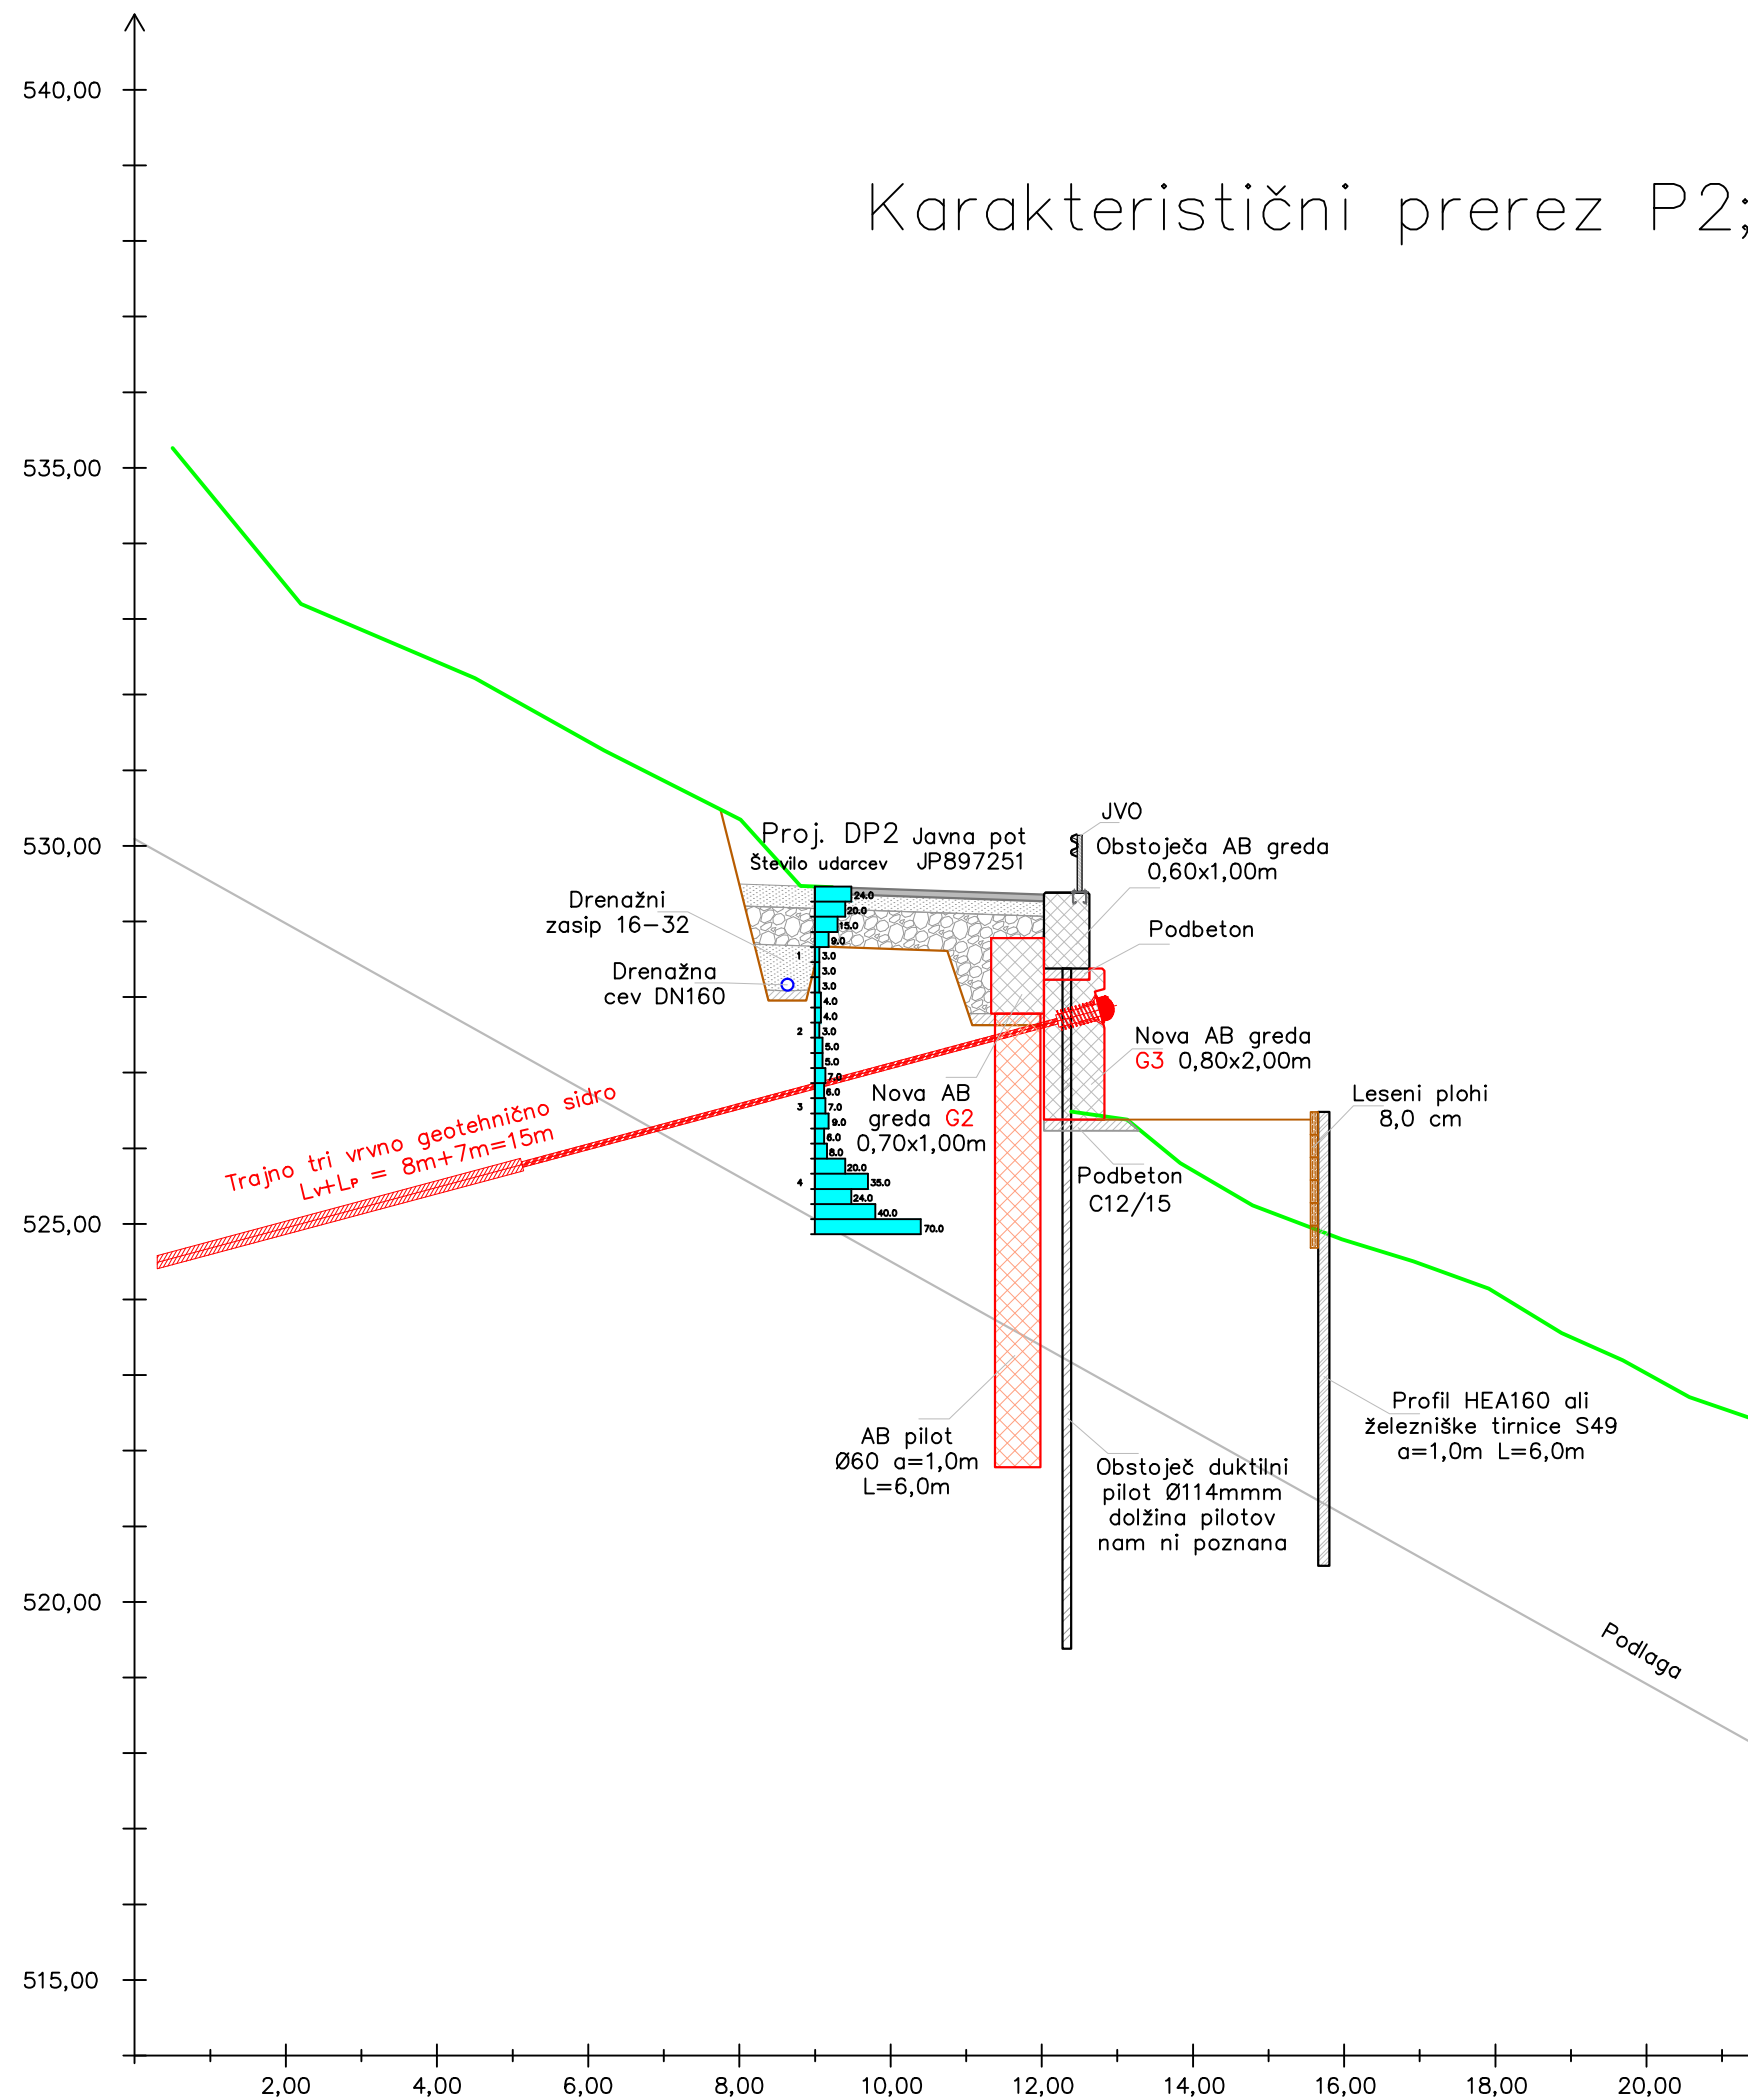

 <p>GEOGAIA geotehnični in gradbeni inženiring</p>	Dimičeva ulica 14, 1000 Ljubljana tel: 051-612-099 e: milan.zerjal@geogaia.si w: www.geogaia.si	
	Naročnik: Občina Šentjur, Mestni trg 10, 3230 Šentjur	
Objekt: Udor brežine pod JP 897251 Podlešje - Osredek		Merilo 1:100
Predmet: Prerez sanacije P2		Arh. št.: 122G/2018
Datum: JUNIJ 2018		Priloga: G.3