


Karakteristični prerez P4; M1:50

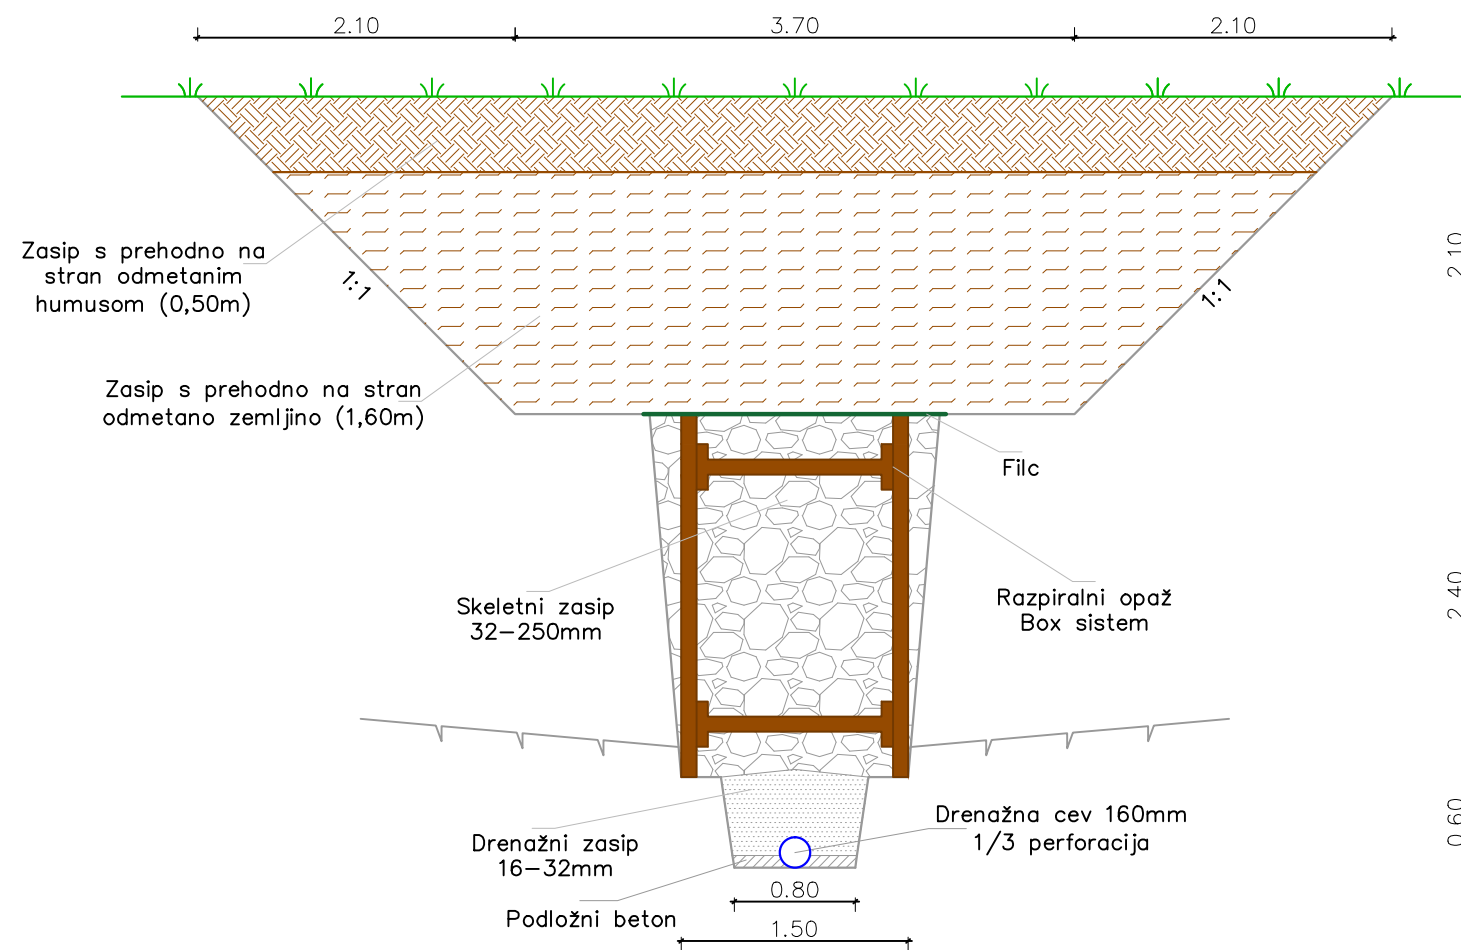

Dimičeva ulica 14, 1000 Ljubljana
 tel: 051-612-099
 e: milan.zerjal@geogaia.si
 w: www.geogaia.si

Naročnik: **Občina Šentjur, Mestni trg 10, 3230 Šentjur**

Objekt: **Udor brežine pod JP 897251 Podlešje - Osredek**

Predmet: **Prerez sanacije P4**

Merilo **1:50**

Arh. št.: **122G/2018**

Datum: **JUNIJ 2018**

Priloga: **G.5**