


Prerez P2

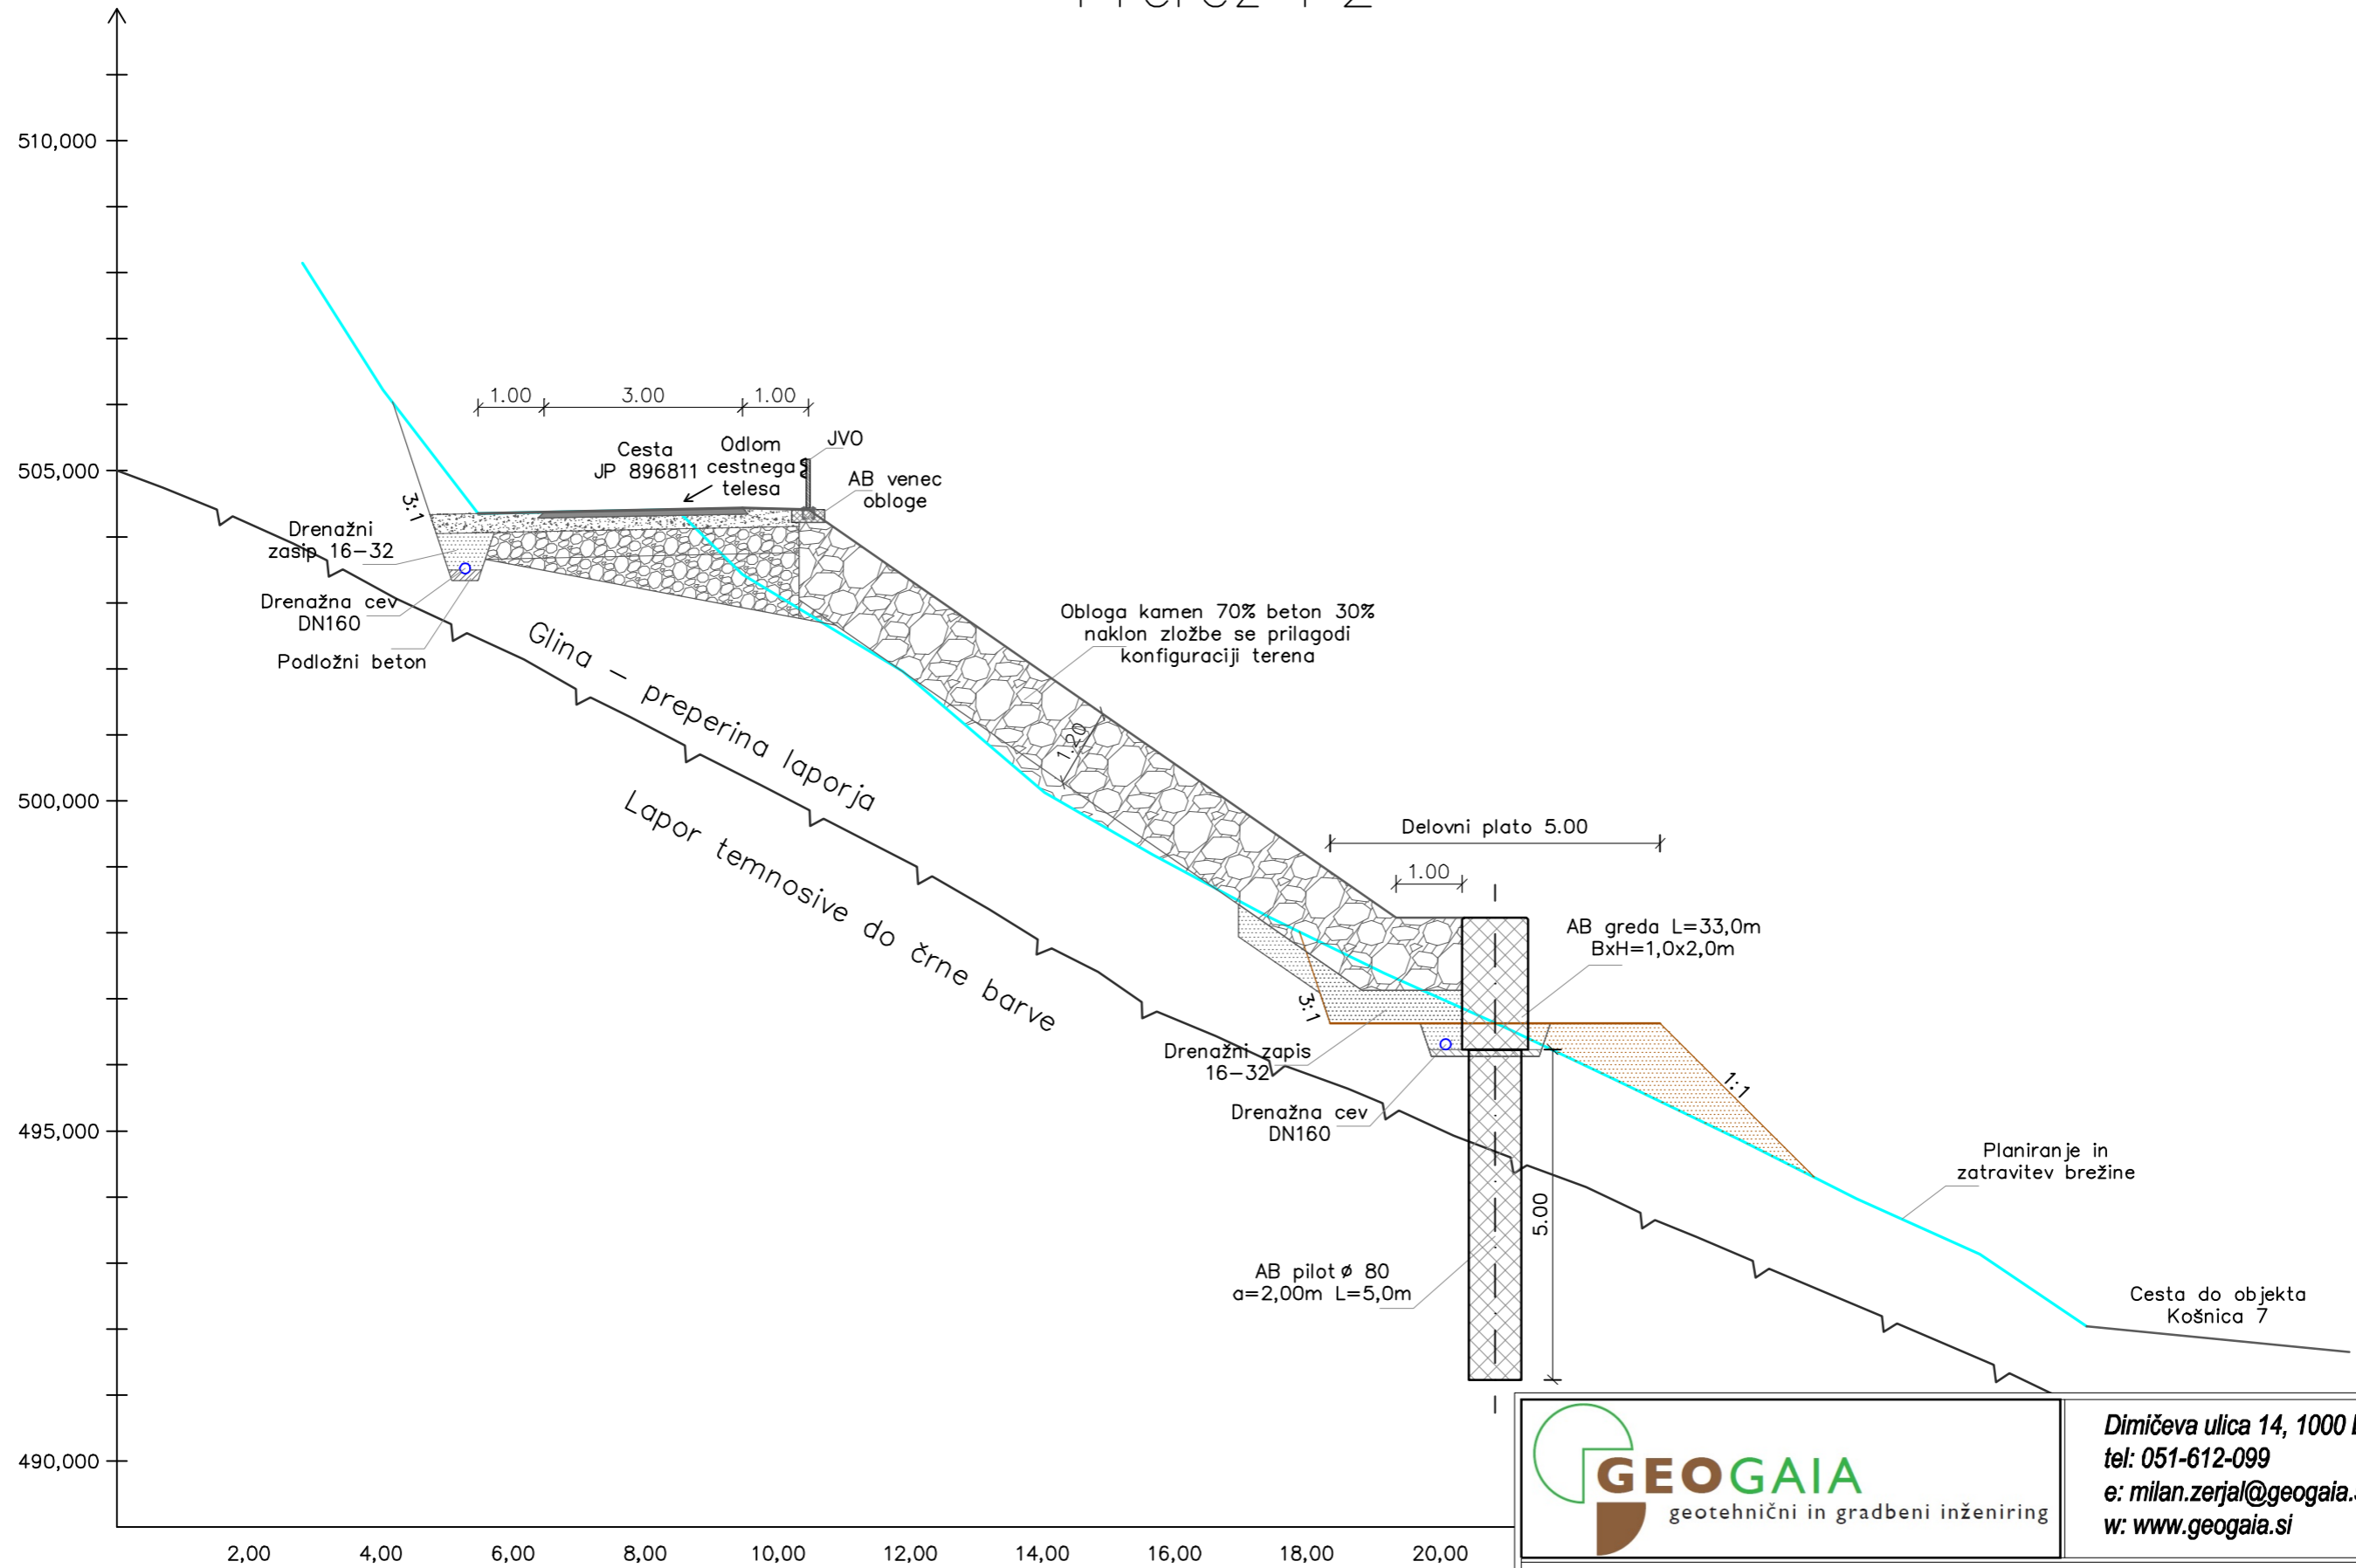

Dimičeva ulica 14, 1000 Ljubljana
 tel: 051-612-099
 e: milan.zerjal@geogaia.si
 w: www.geogaia.si

Naročnik:	Občina Šentjur, Mestni trg 10, 3230 Šentjur
Objekt:	Plaz na JP 896811 Zgornja Košnica Pogorevec
Predmet:	Karakteristični prečni prerez P2 Merilo 1:100
Arh. št.:	117G/2018 Datum: APRIL 2018 Priloga: G.4