




KARAKTERISTIČNI PREČNI PROFILI
P6

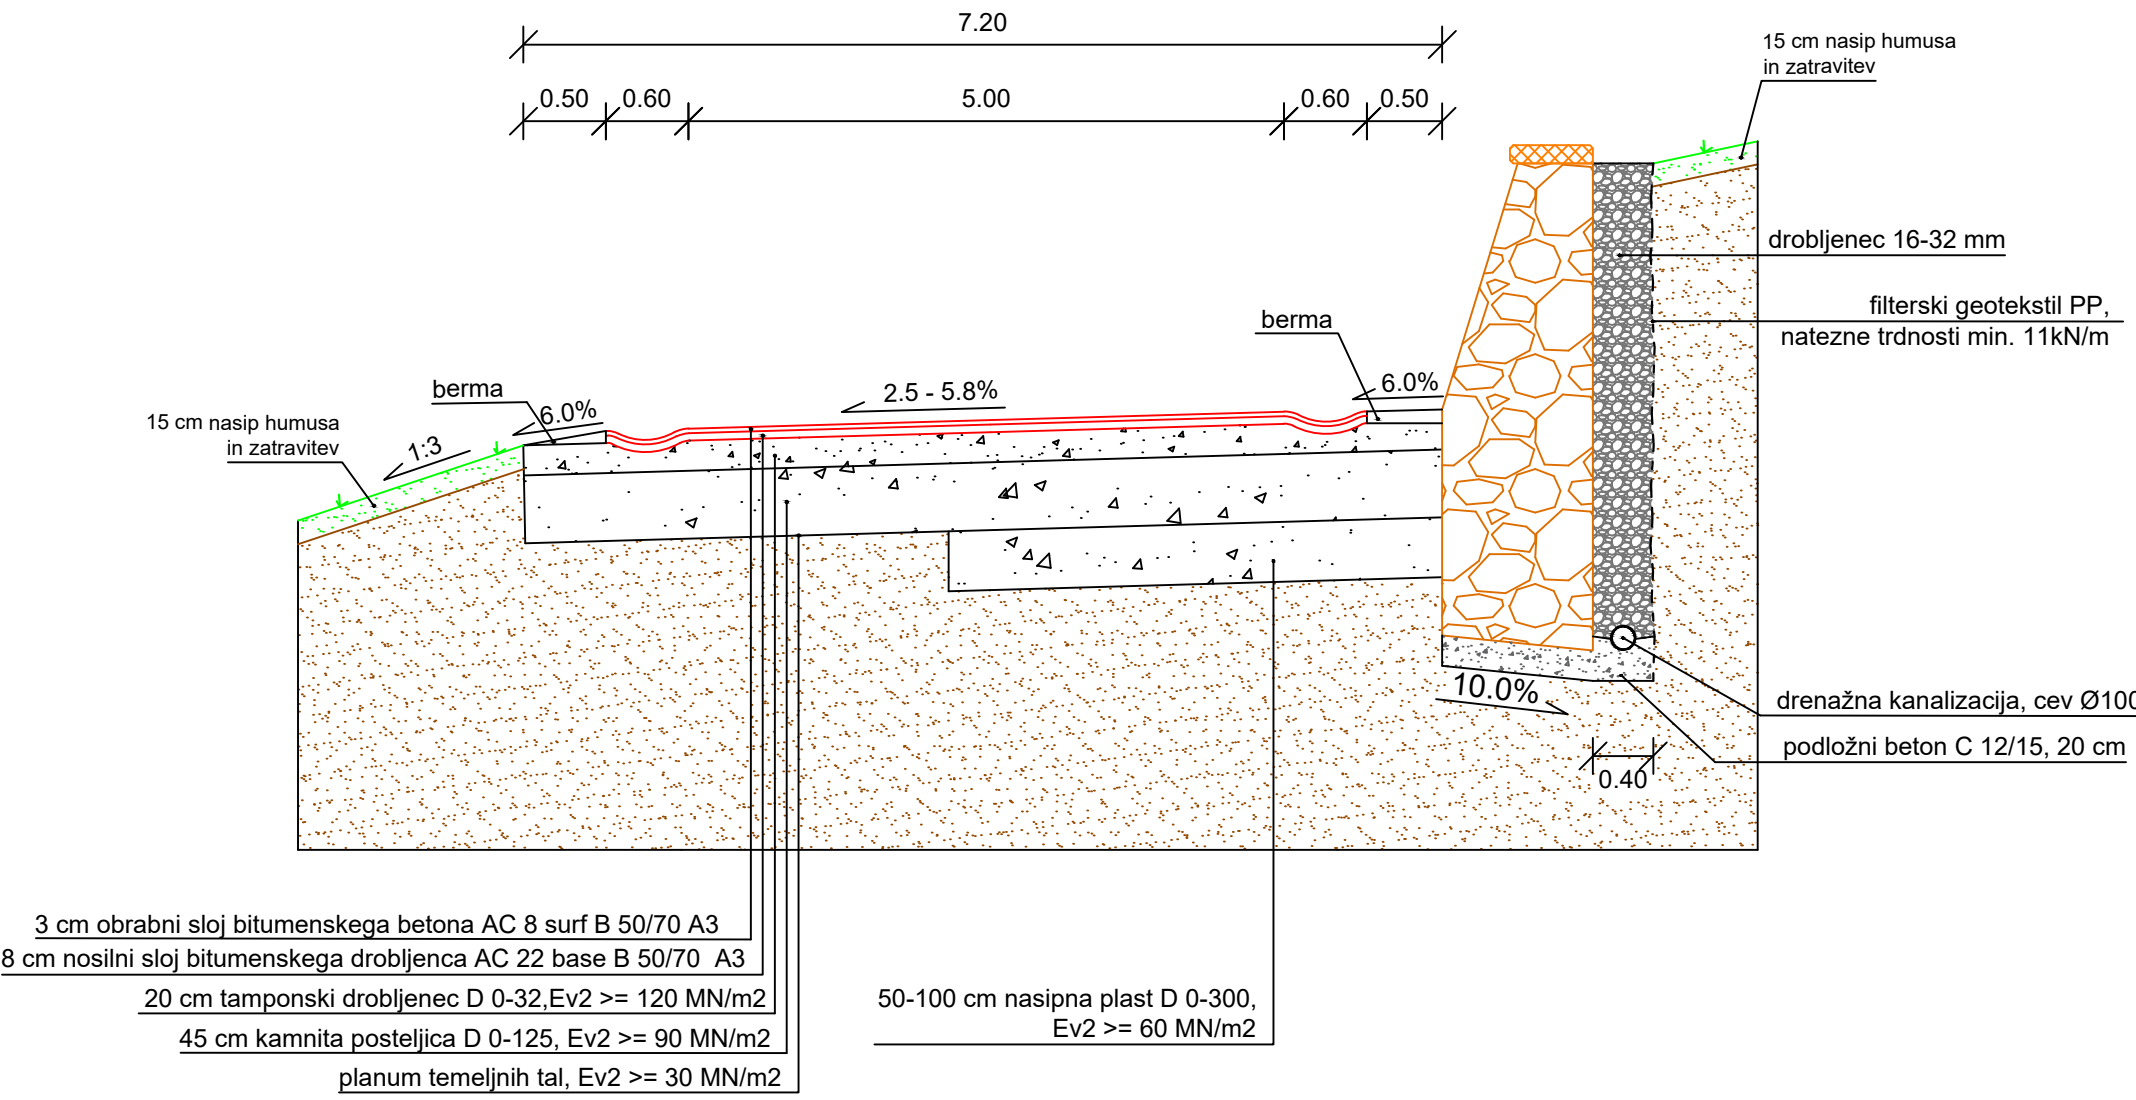


OPORNI ZID

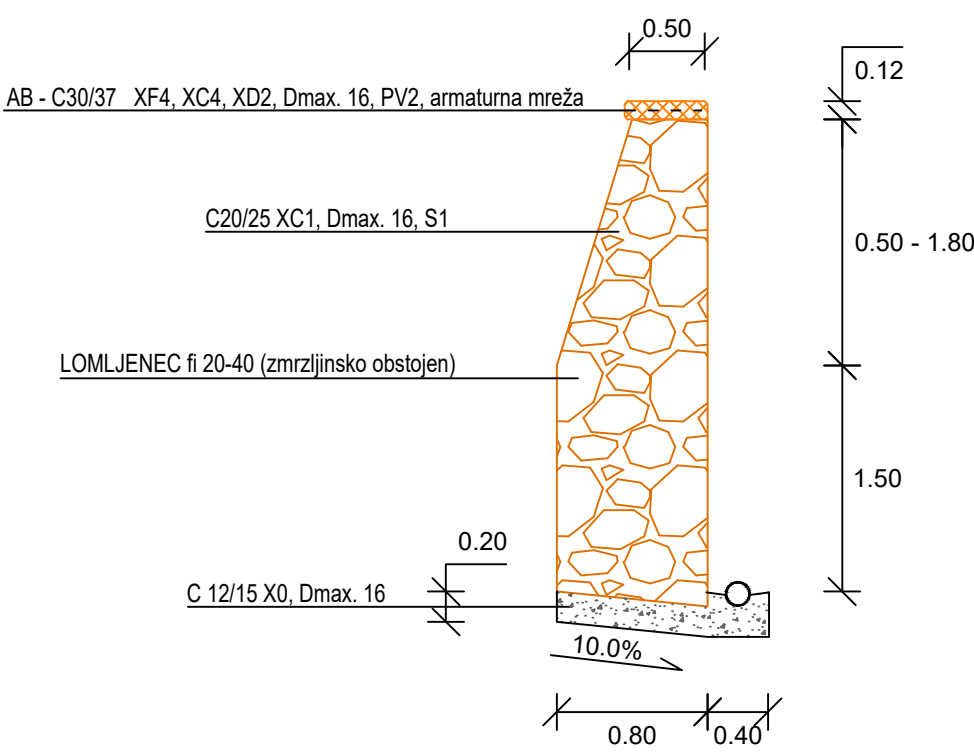


KARAKTERISTIČNI PREČNI PROFILI
P31 - P38, P48 - P52

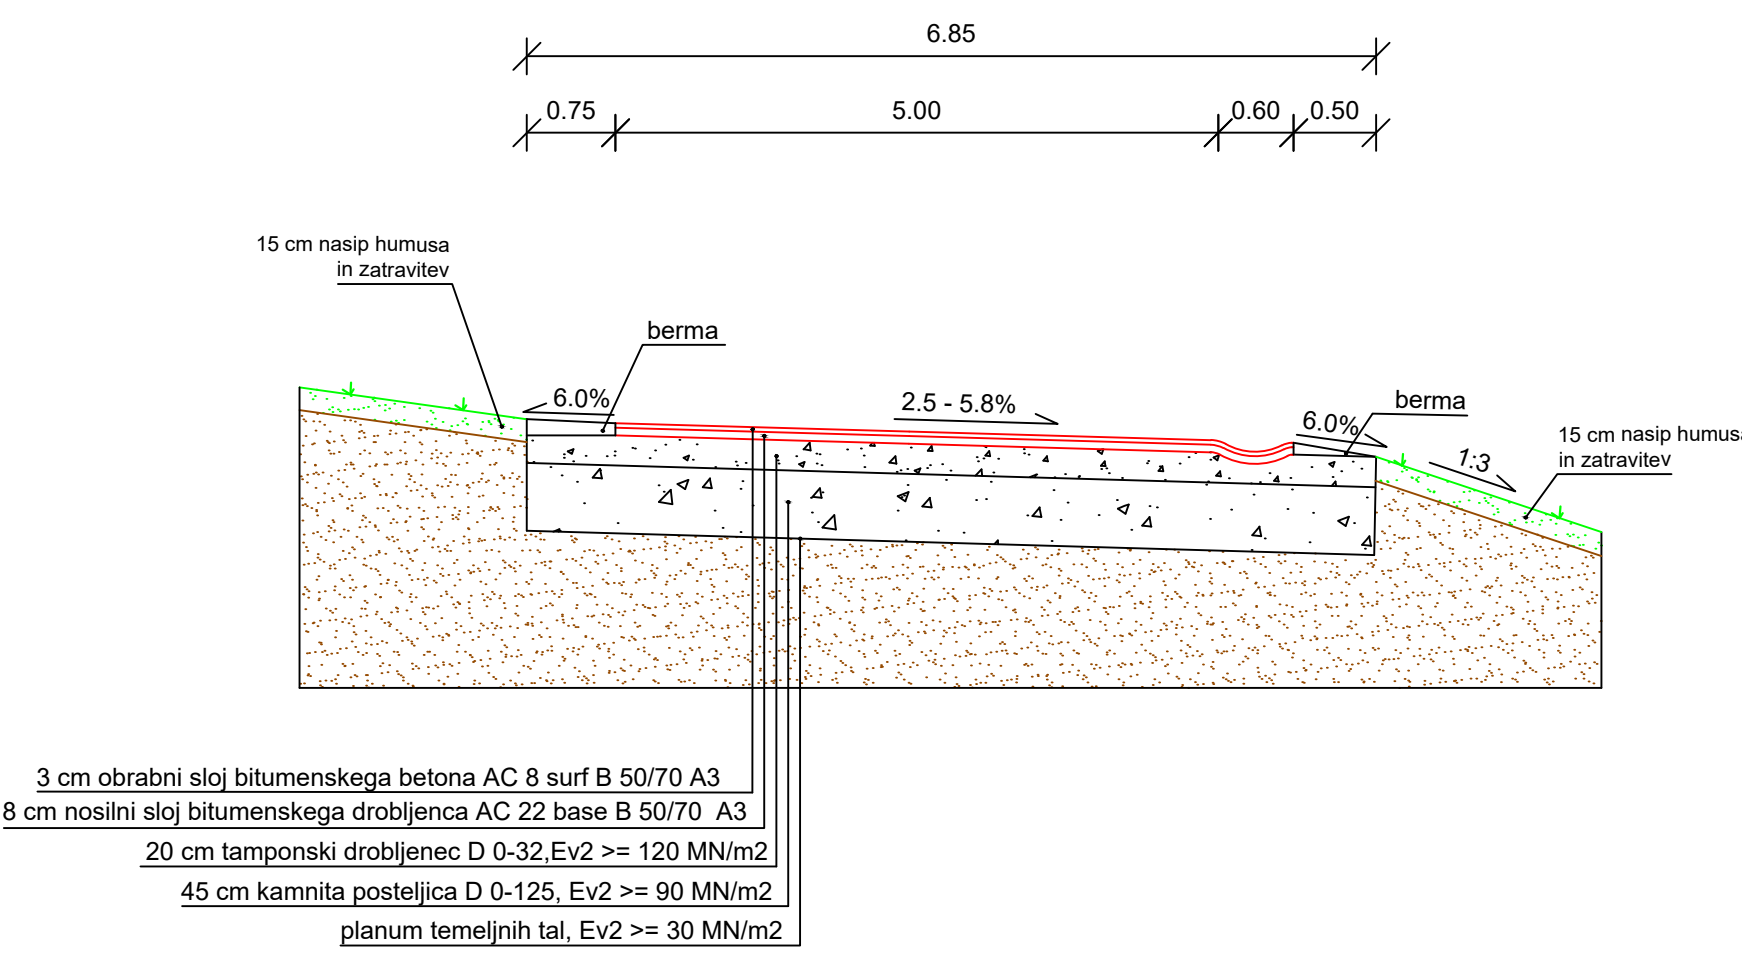


KARAKTERISTIČNI PREČNI PROFILI
P9 - P11

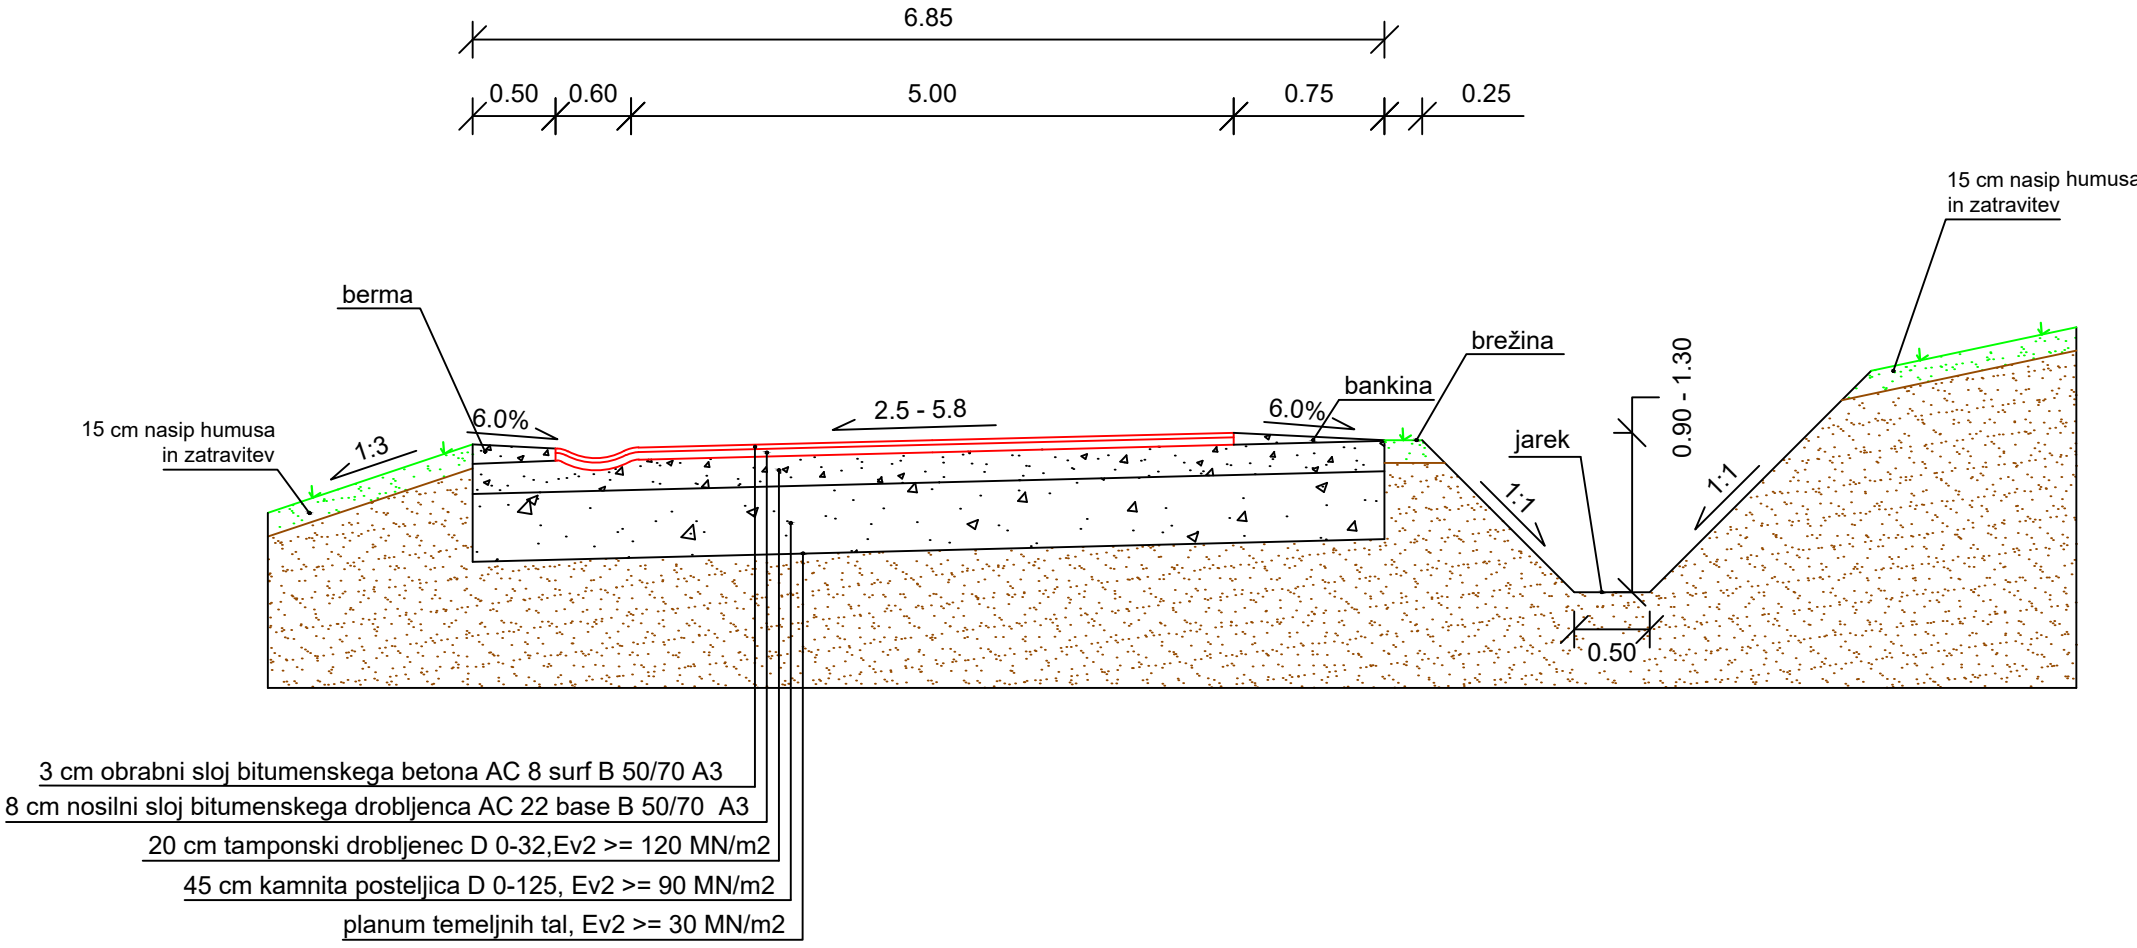

KARAKTERISTIČNI PREČNI PROFILI
P39 - P47, P53 - P60

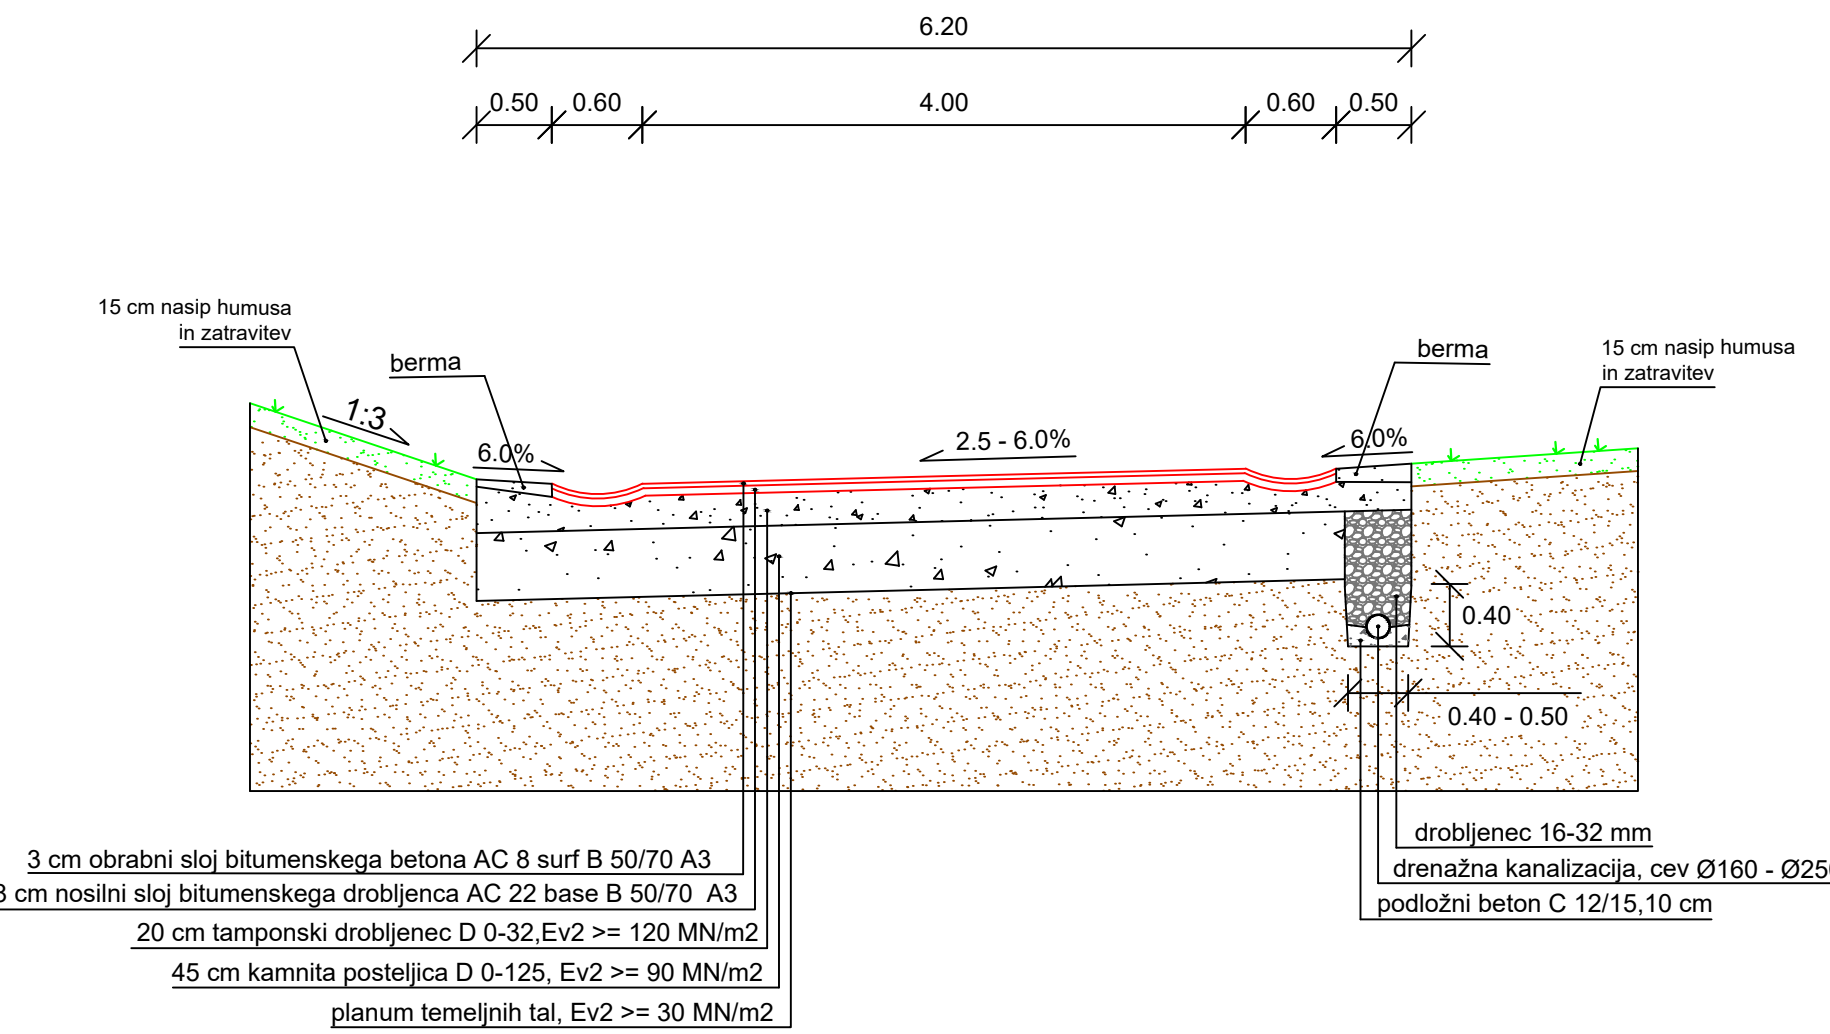

KARAKTERISTIČNI PREČNI PROFILI
P13 - P25

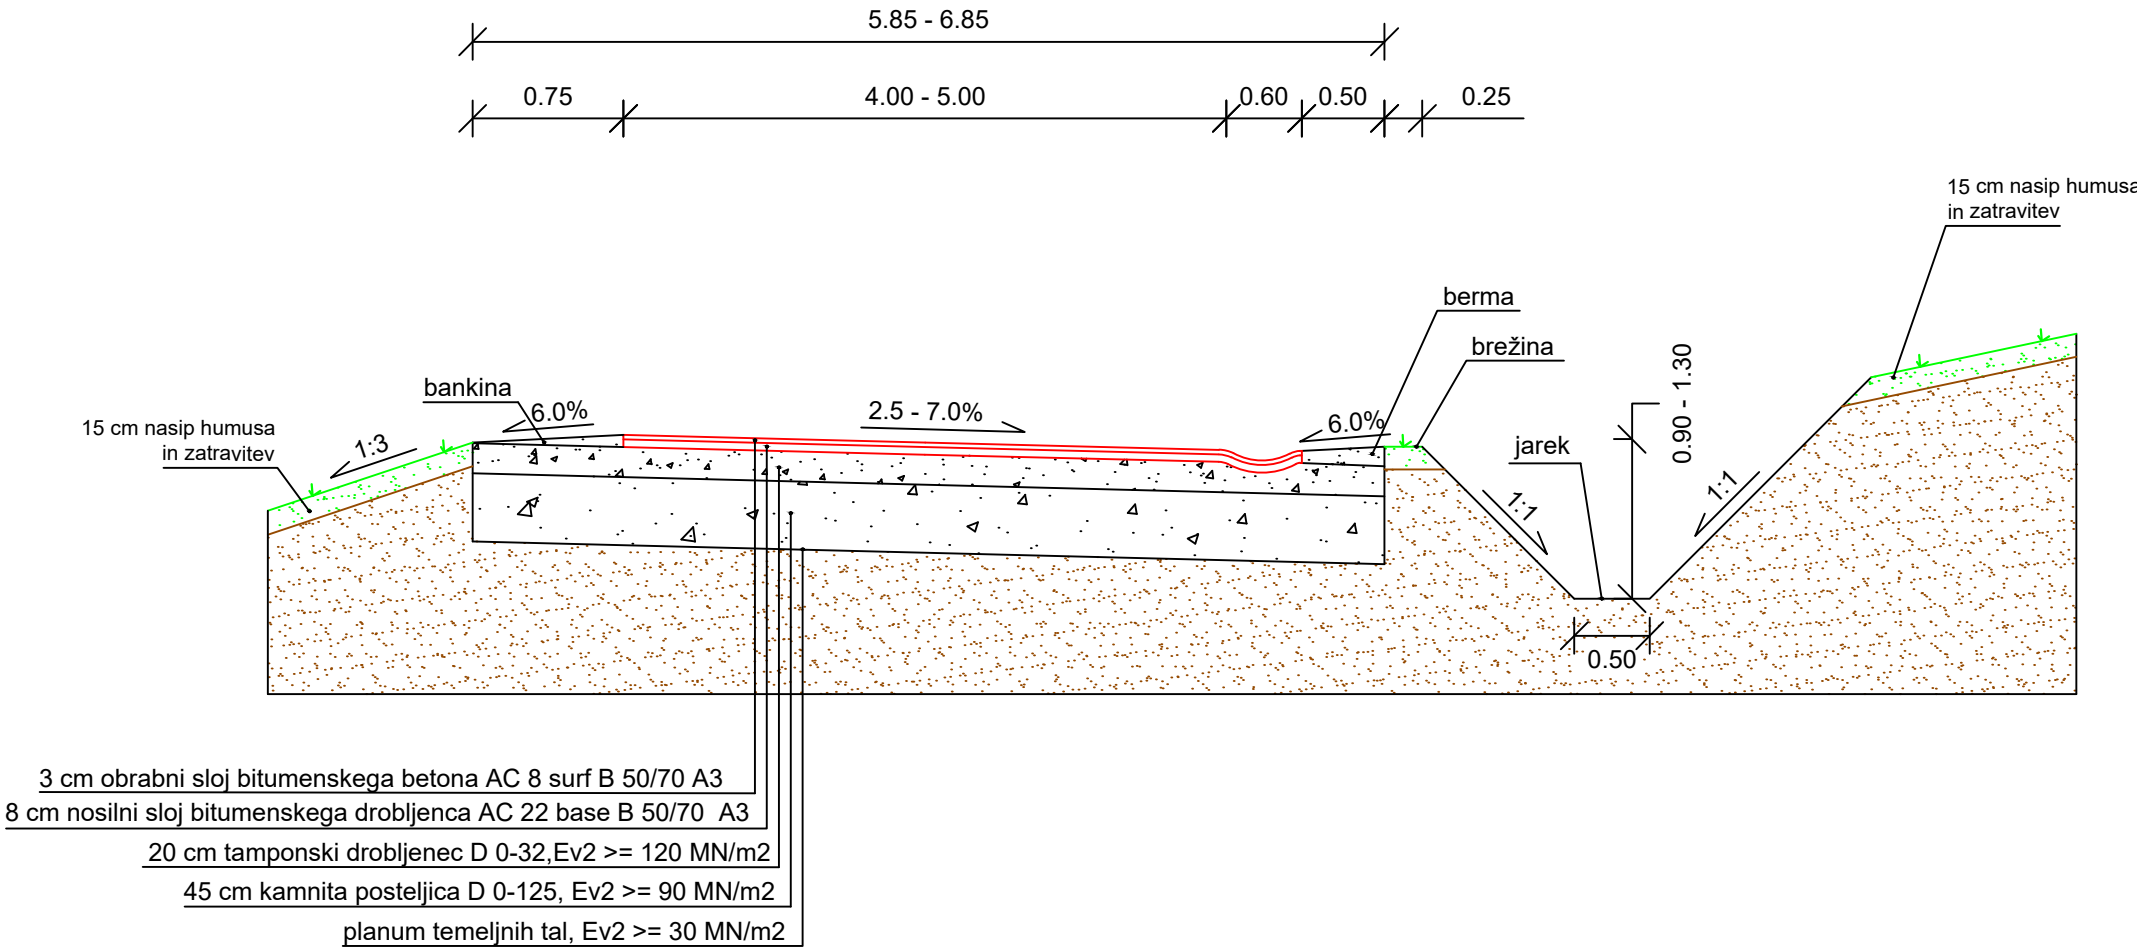

investitor/narodnik:				objekt:				št. projekta: 34/17									
OBČINA ŠENTJUR				UREDITEV LC 396041				št. načrta: 34/17-C									
Mestni trg 10				DOLGA GORA - SLADKA GORA, odsek				št. CC: 2111									
3230 Šentjur				Vrbovšek - meja z občino Šmarje pri Jelšah				faza: PZI									
projektant:				opis risbe:				merilo:									
MGR Projektiva d.o.o.				KARAKTERISTIČNI PREČNI PROFIL				1:50									
Milčinskega ul. 10								datum:									
3000 Celje								Jun. 2018									
naziv		ime in priimek		št. št. 125		podpis		št. odseka:		arhivska št.:		faza/objekt:		šifra risbe:		št. lista:	
odgovorni vodja projekta		Uroš Sušec, u.d.i.g.		G-2141										G.131		7	
odgovorni projektant:		Uroš Sušec, u.d.i.g.		G-2141													
projektiral:		Uroš Sušec, u.d.i.g.		G-2141				avtor risbe:		MGR projektiva d.o.o., Celje							
obdelal:		Sara Bašič, u.d.i.g.		-				ident. št. risbe:									