


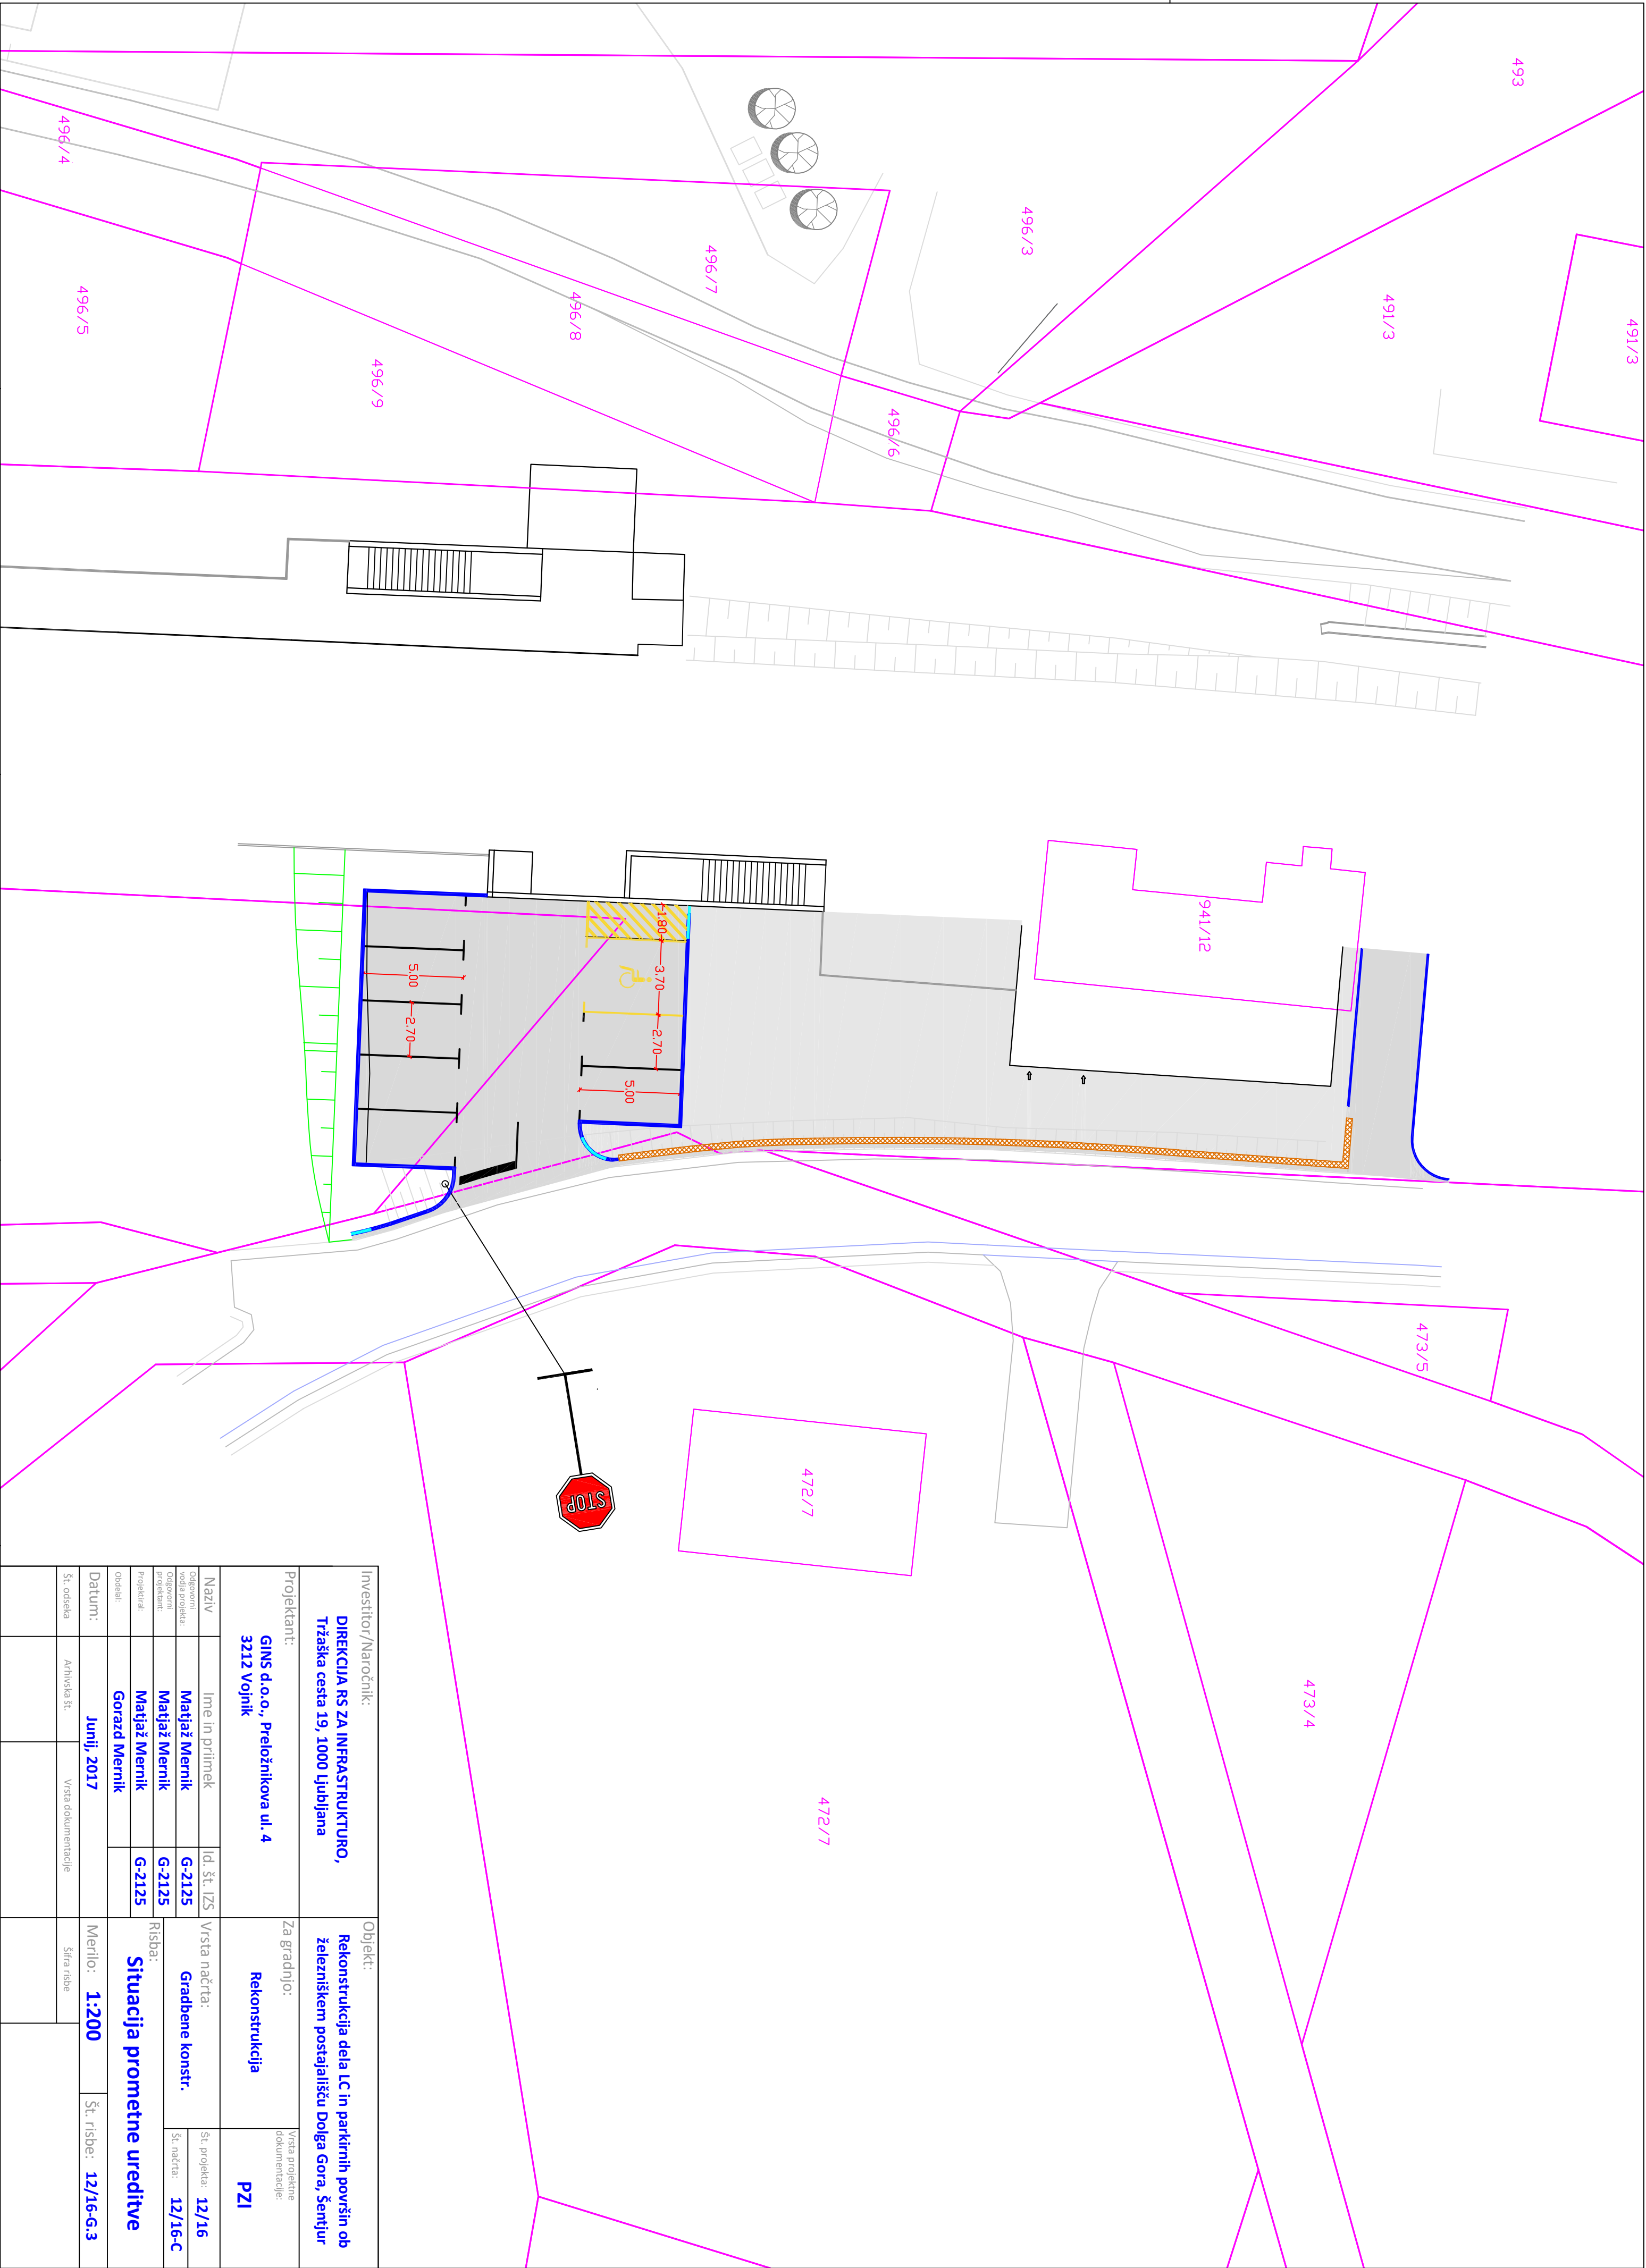

Investitor/Naročnik: DIREKCIJA RS ZA INFRASTRUKTURO, Tržaška cesta 19, 1000 Ljubljana				Objekt: Rekonstrukcija dela LC in parkirnih površin ob železniškem postajališču Dolga Gora, Šentjur		
Projektant: GINIS d.o.o., Preloženikova ul. 4 3212 Vojnik				Za gradnjo: Rekonstrukcija		
Naziv		Ime in priimek		Id. št. IZS	Vrsta načrta: Grabene konstr.	
Odgovorni vodja projekta:		Matjaž Mernik				Št. projekta: 12/16 Št. načrta: 12/16-C
Odgovorni projektant:		Matjaž Mernik				
Projektiral:		Matjaž Mernik				
Odebel:		Gorazd Mernik				
Datum:		Junij, 2017		Merilo: 1:200		
Št. odseka		Arhivska št.		Št. risbe: 12/16-G.3		
		Vrsta dokumentacije		Šifra risbe		