


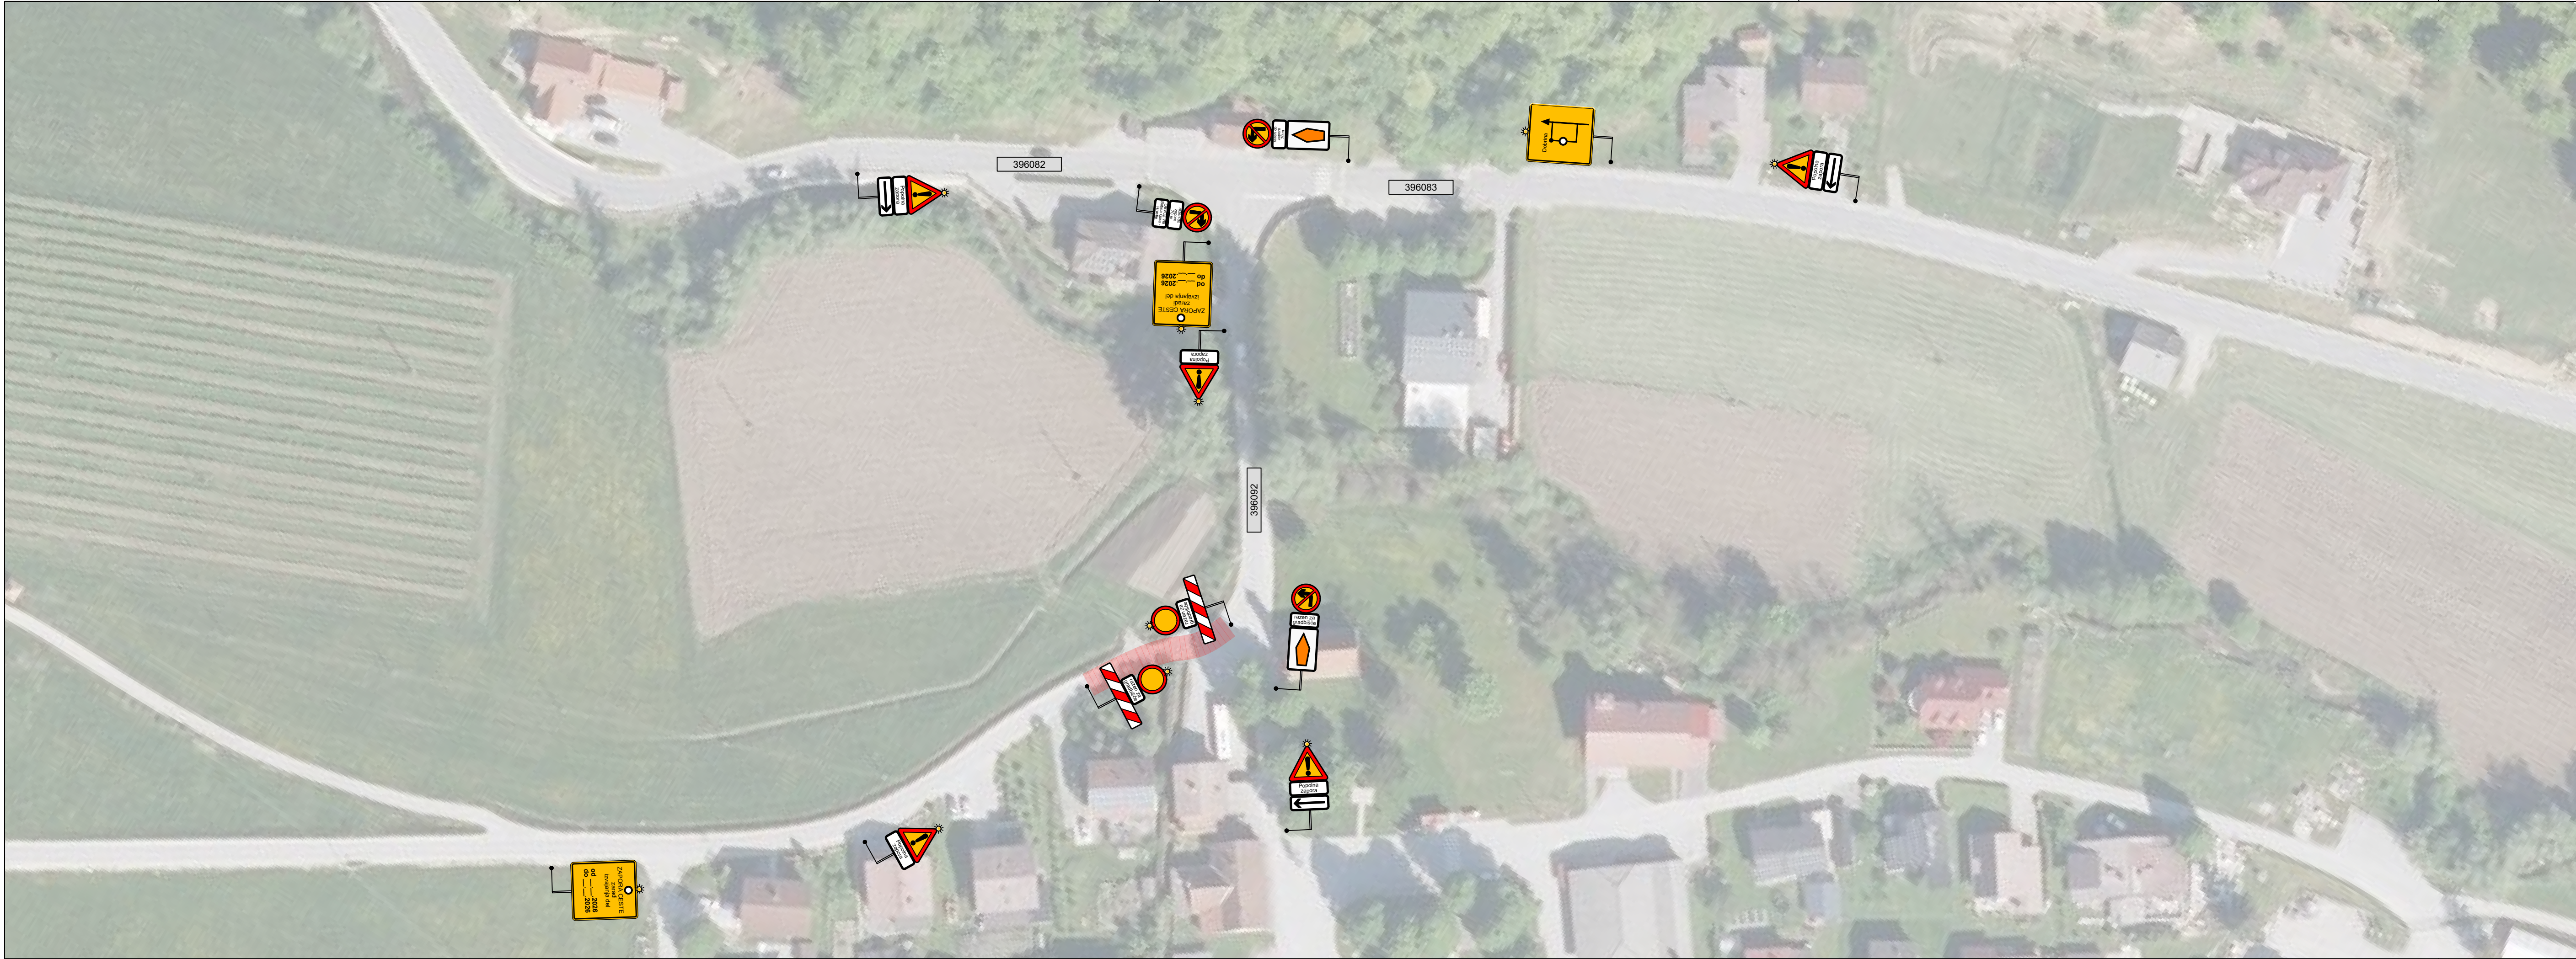

izdelovalec načrta:
VOC Celje d.o.o.
Lava 42
3000 Celje

**VOC**
Gradimo življenje

naročnik začasne prometne ureditve:
GRADBENIŠTVO SAPO
Sandi Podlesnik s.p.
Kozje 165, 3260 Kozje

naziv objekta:
Ureditev LC 396092.

izdelal: Gregor Novak	št. risbe: G001		
št. odseka: arhivska št.:	faza:	šifra risbe:	prostor za črtno kodo:
396092	36-GN-60-26	Popolna zapora	G001