


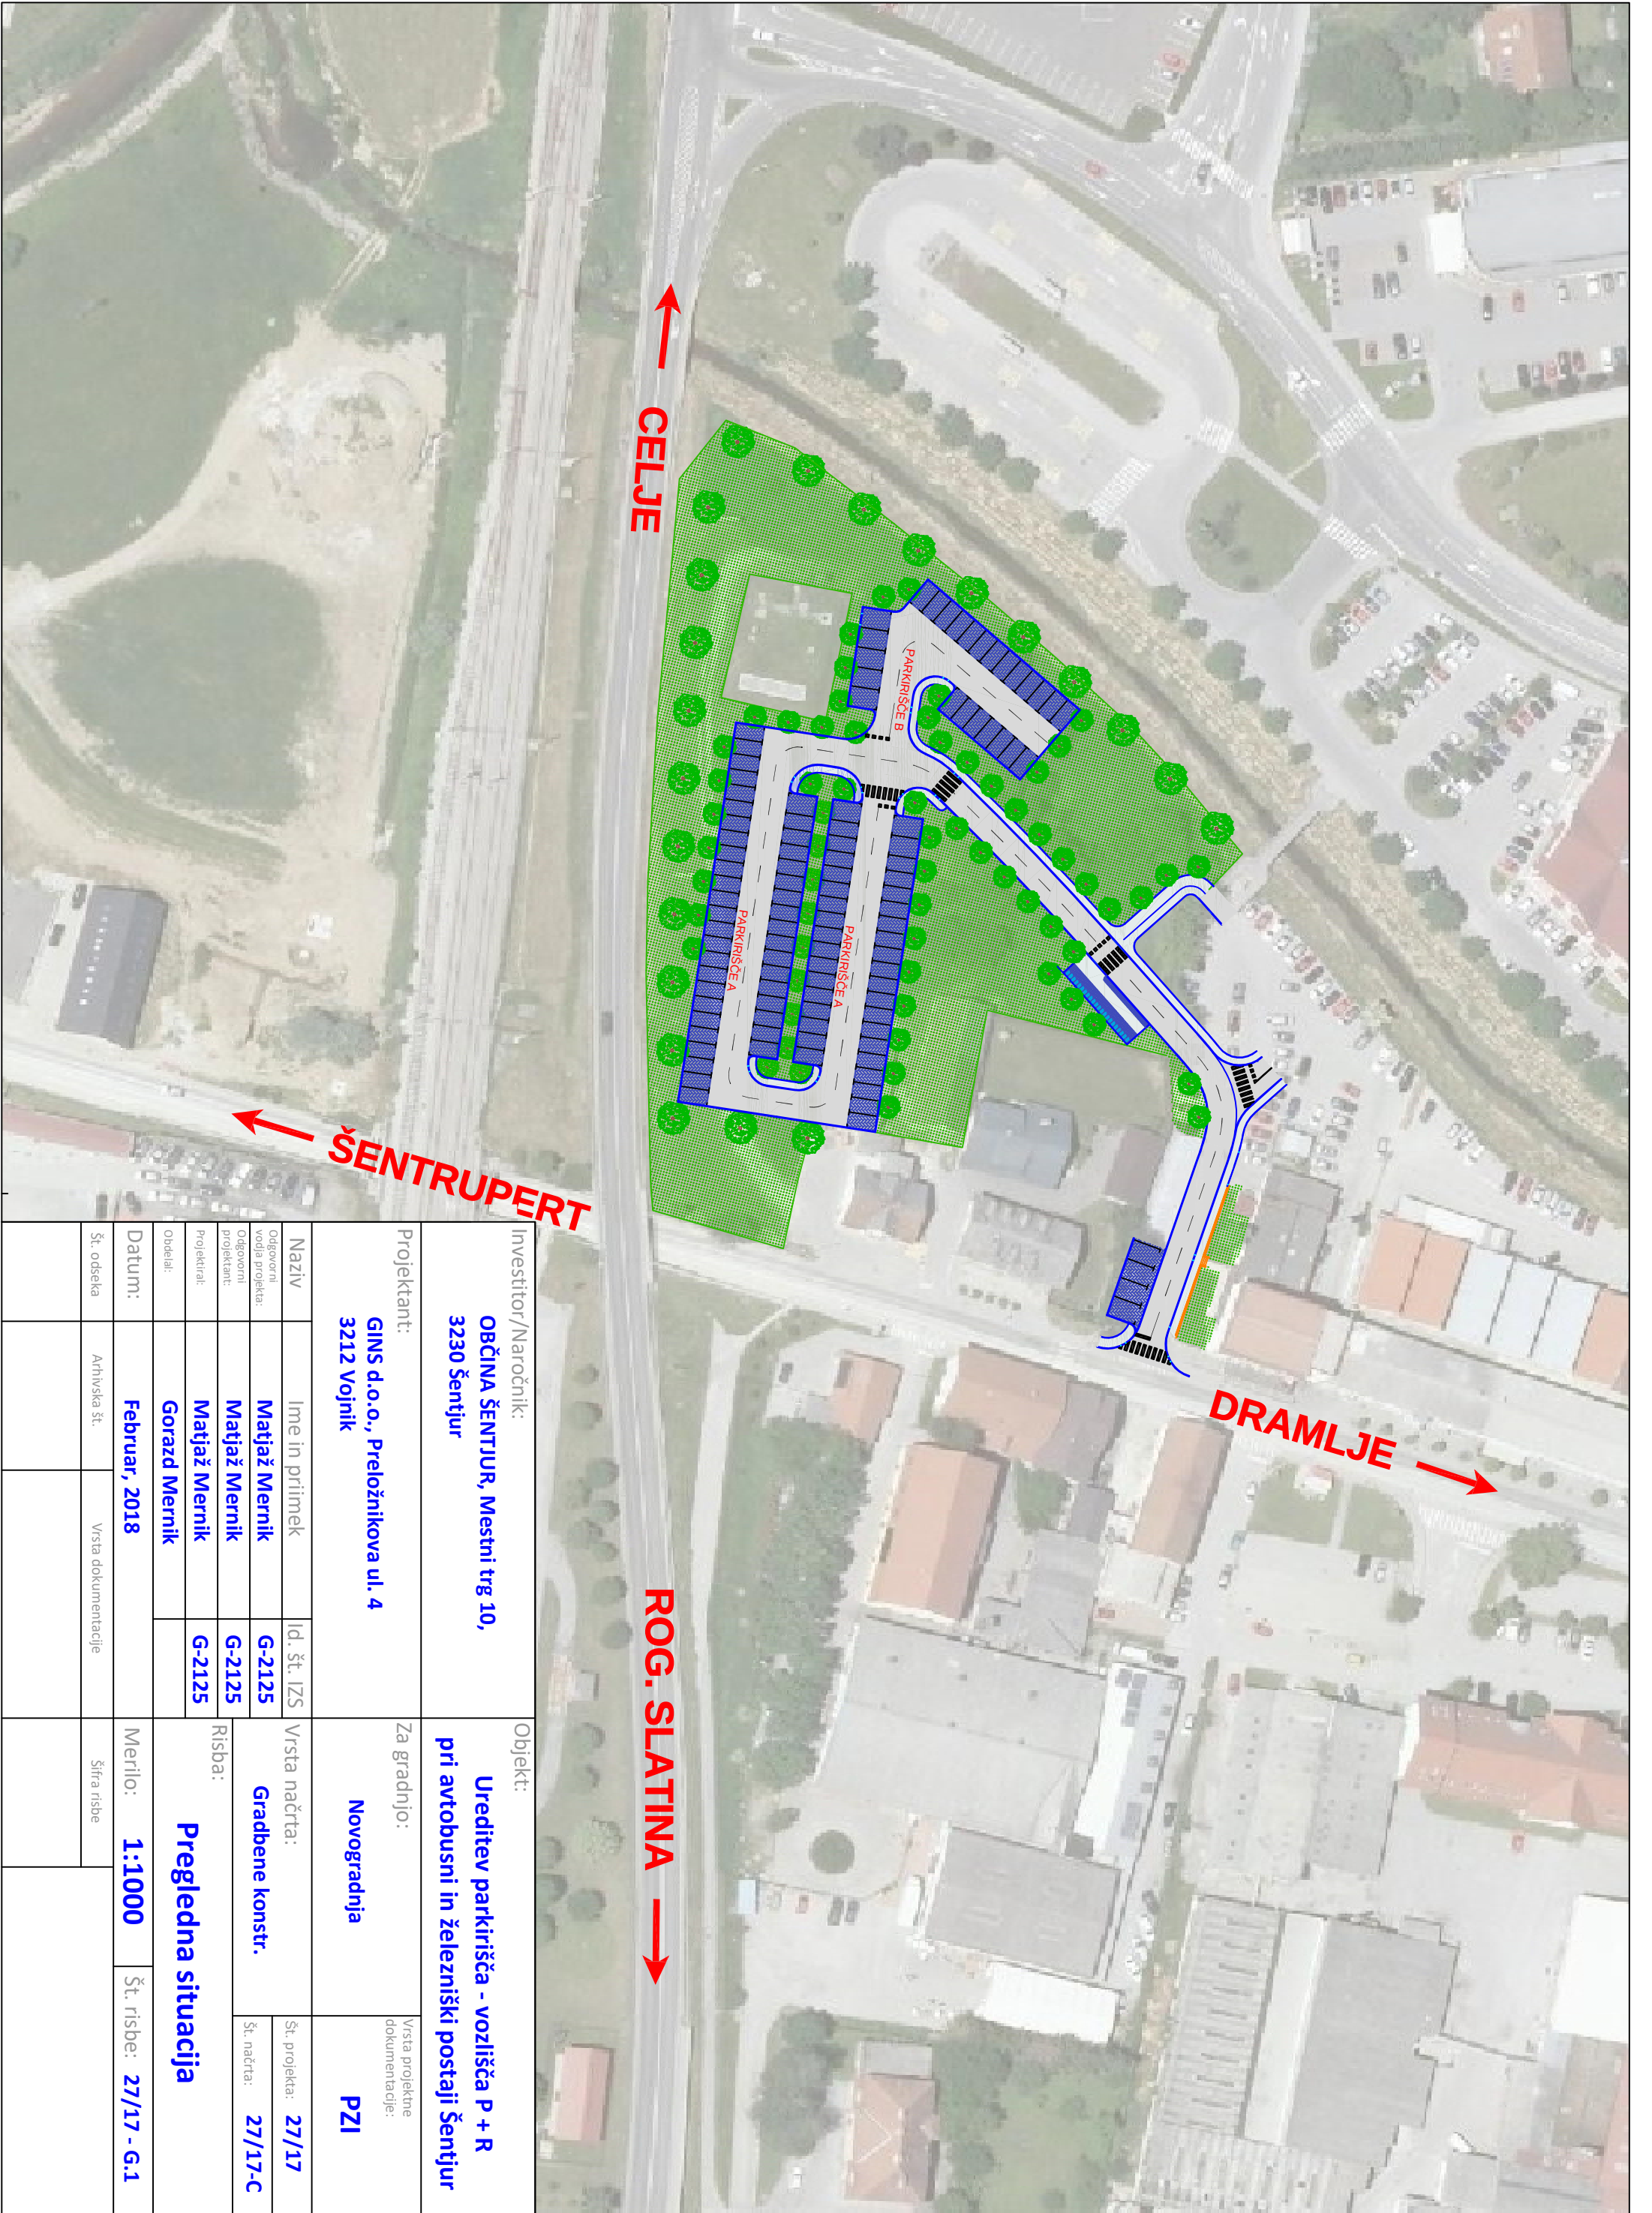

Investitor/Naročnik: OBČINA ŠENTJUR, Mestni trg 10, 3230 Šentjur			Objekt: Ureditev parkirišča - vozlišča P + R pri avtobusni in železniški postaji Šentjur	
Projektant: GINŠ d.o.o., Preložnikova ul. 4 3212 Vojnik			Za gradnjo: Novogradnja	Vrsta projektne dokumentacije: PZI
Naziv	Ime in priimek	Id. št. IZS	Vrsta načrta: Gradbene konstr.	
	Matjaž Mernik	G-2125		
	Odgovorni vodja projekta:	Matjaž Mernik	G-2125	Risba: Pregledna situacija
	Odgovorni projektant:	Matjaž Mernik	G-2125	
Projektiral:	Gorazd Mernik			
Obdelal:				
Datum:	Februar, 2018		Merilo:	1:1000
			Št. risbe:	27/17 - G.1
Št. odseka	Arhivska št.	Vrsta dokumentacije	Šifra risbe	