


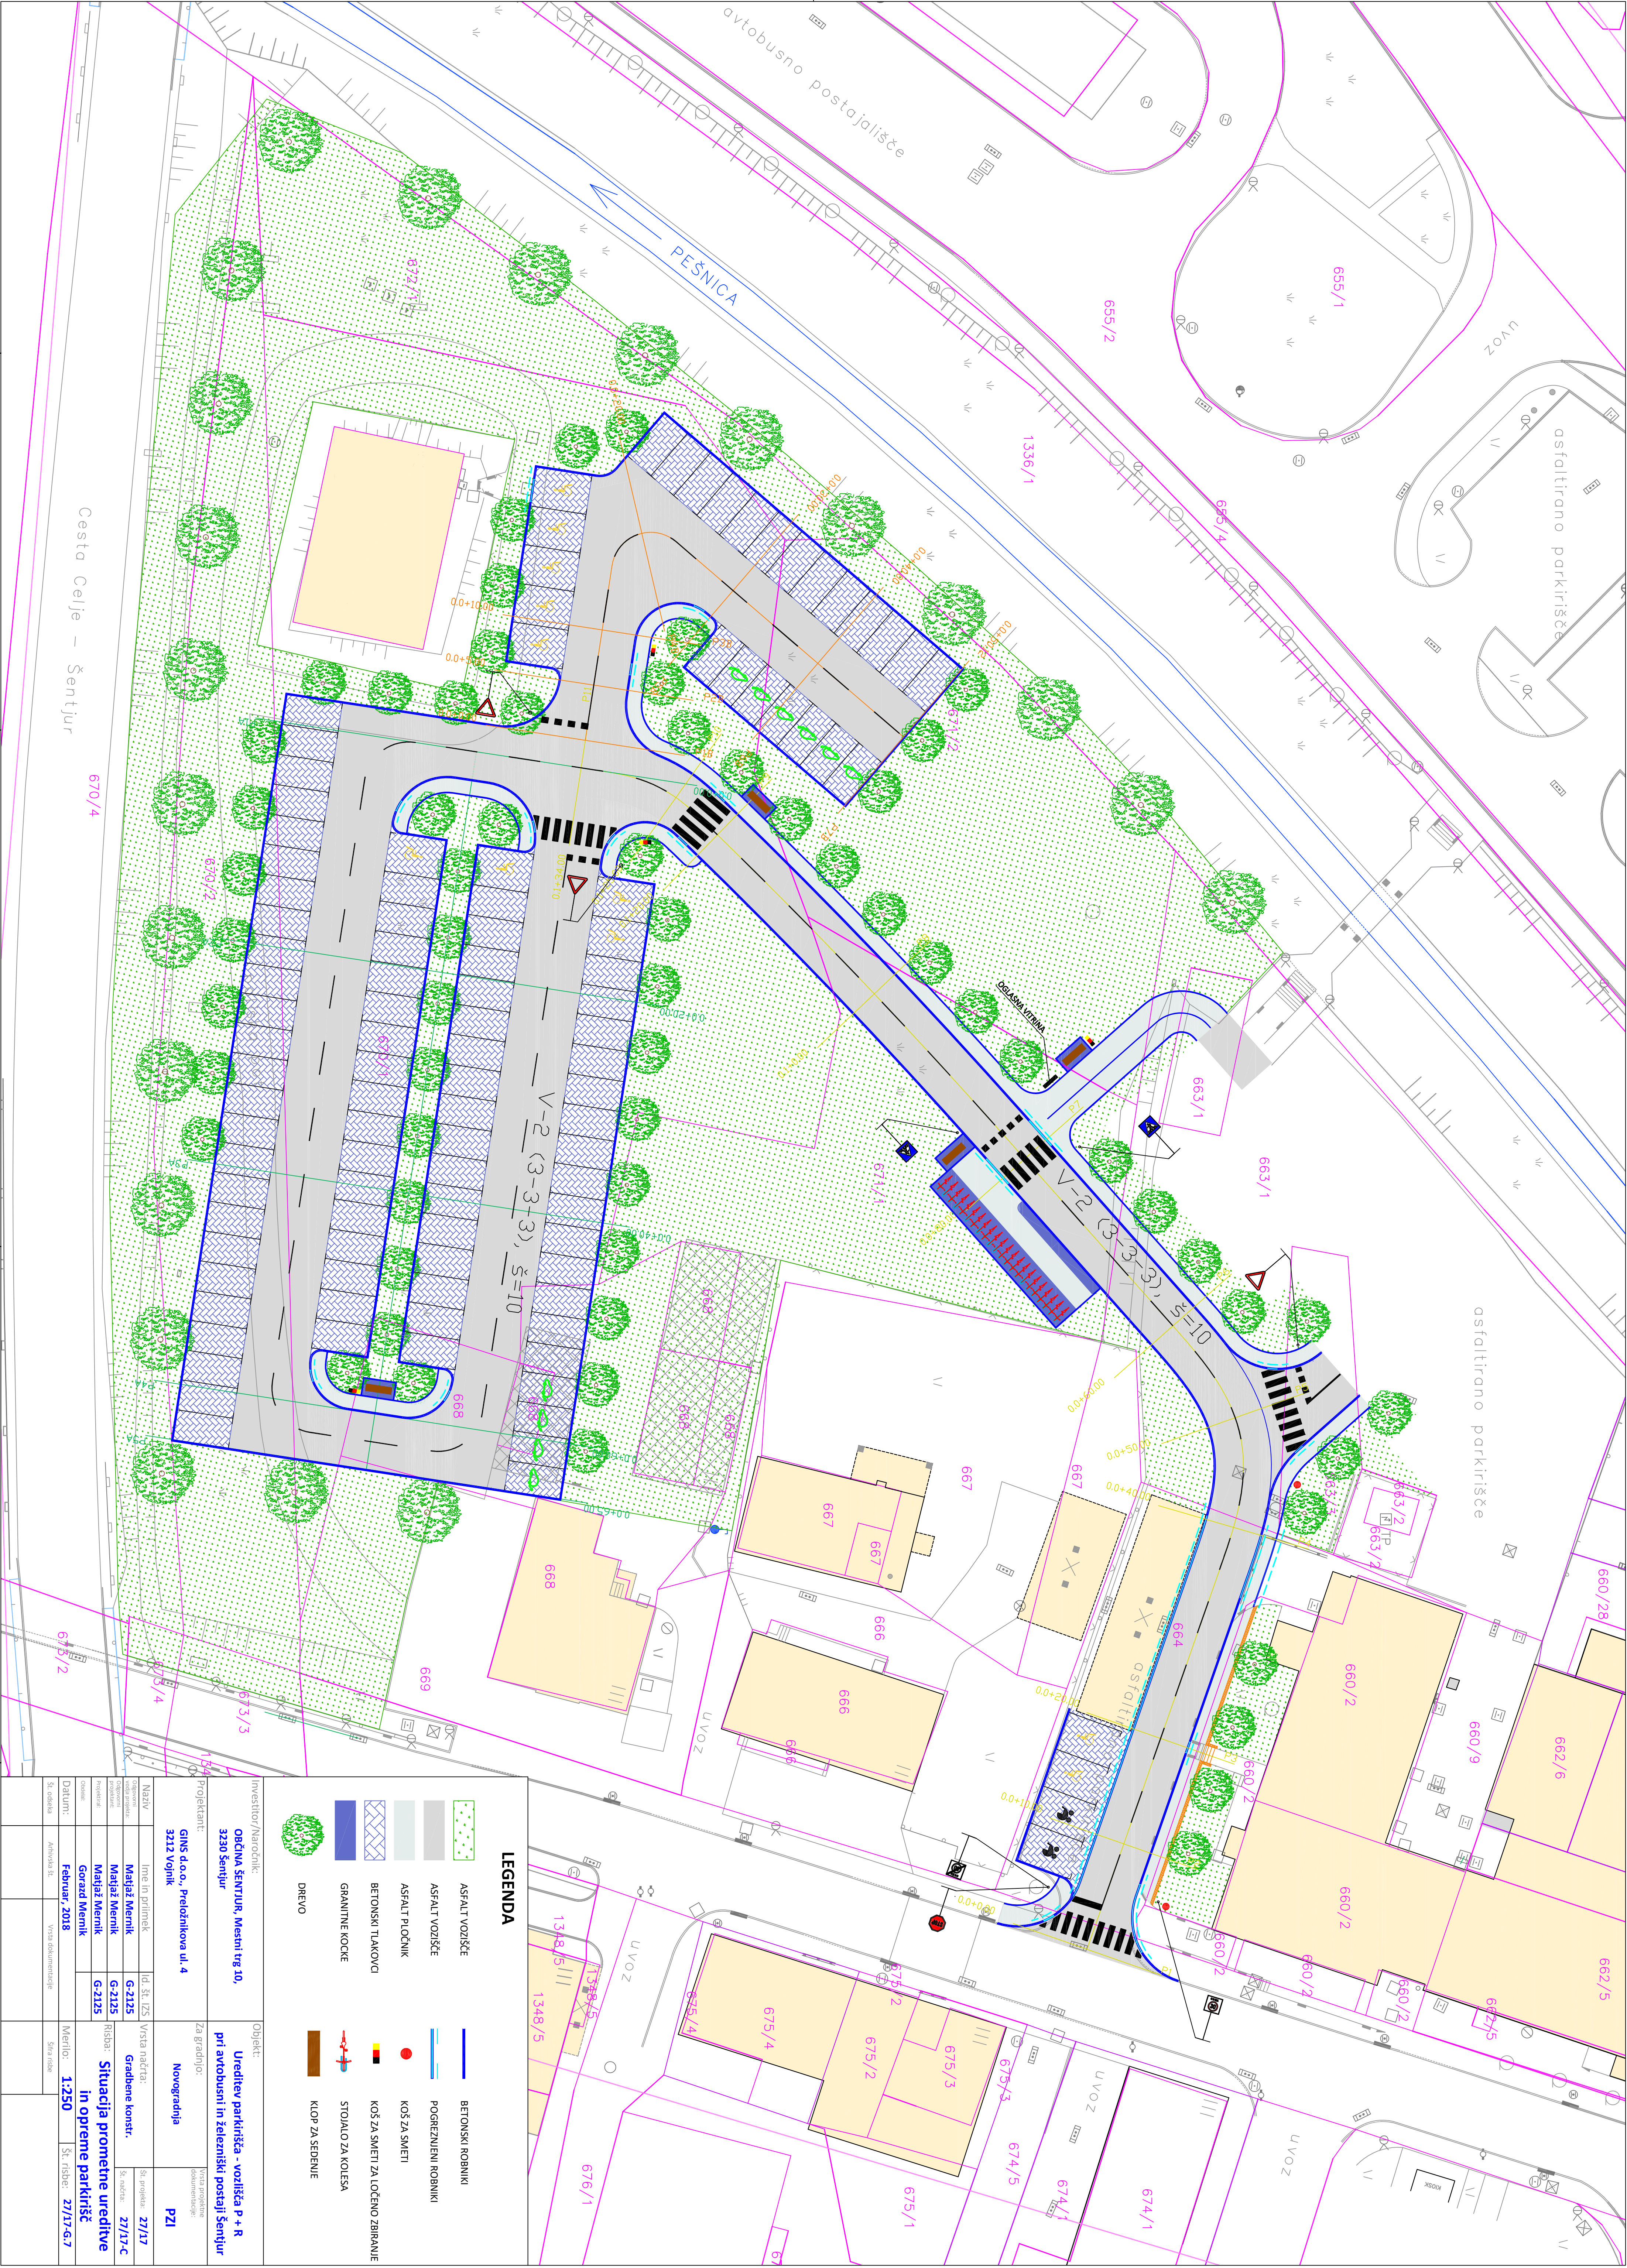

INVESTITOR/POSREDOVALNIK				OBJEKT			
OBČINA ŠENTJUR, Mestni trg 10, 3230 Šentjur				Ureditev parkirišča - vozišča P + R pri avtobusni in železniški postaji šentjur			
Projektant: GINS d.o.o., Preložnikova ul. 4 3212 Vogljk				Za gradnjo: Novogradnja			
Naziv				Vrsta načrta: Gradbene konstr.			
Ime in priimek				Št. projekta: 27/17			
Majša Menik				Št. načrta: 27/17-C			
Majša Menik				Risba: Situacija prometne ureditve in opreme parkirišč			
Gorazd Menik				Datum: Februar, 2018			
Datum: 1:250				Merilo: 27/17-G-2			
Št. risbe:				Vrsta dokumentacije:			
Adresna št.:				Sfera risbe:			

LEGENDA

- ASFAIT VOZIŠČE
- BETONSKI ROBNIKI
- DREVO
- ASFAIT VOZIŠČE
- POGREZNIENI ROBNIKI
- KOŠ ZA SMETI
- ASFAIT PLOČNIK
- KOŠ ZA SMETI ZA LOČENO ZBRIRANJE
- BETONSKI TLAKOVCI
- STOLALO ZA KOLESARJE
- GRANITNE KOCKE
- KLOP ZA SEDEENJE

DREVO