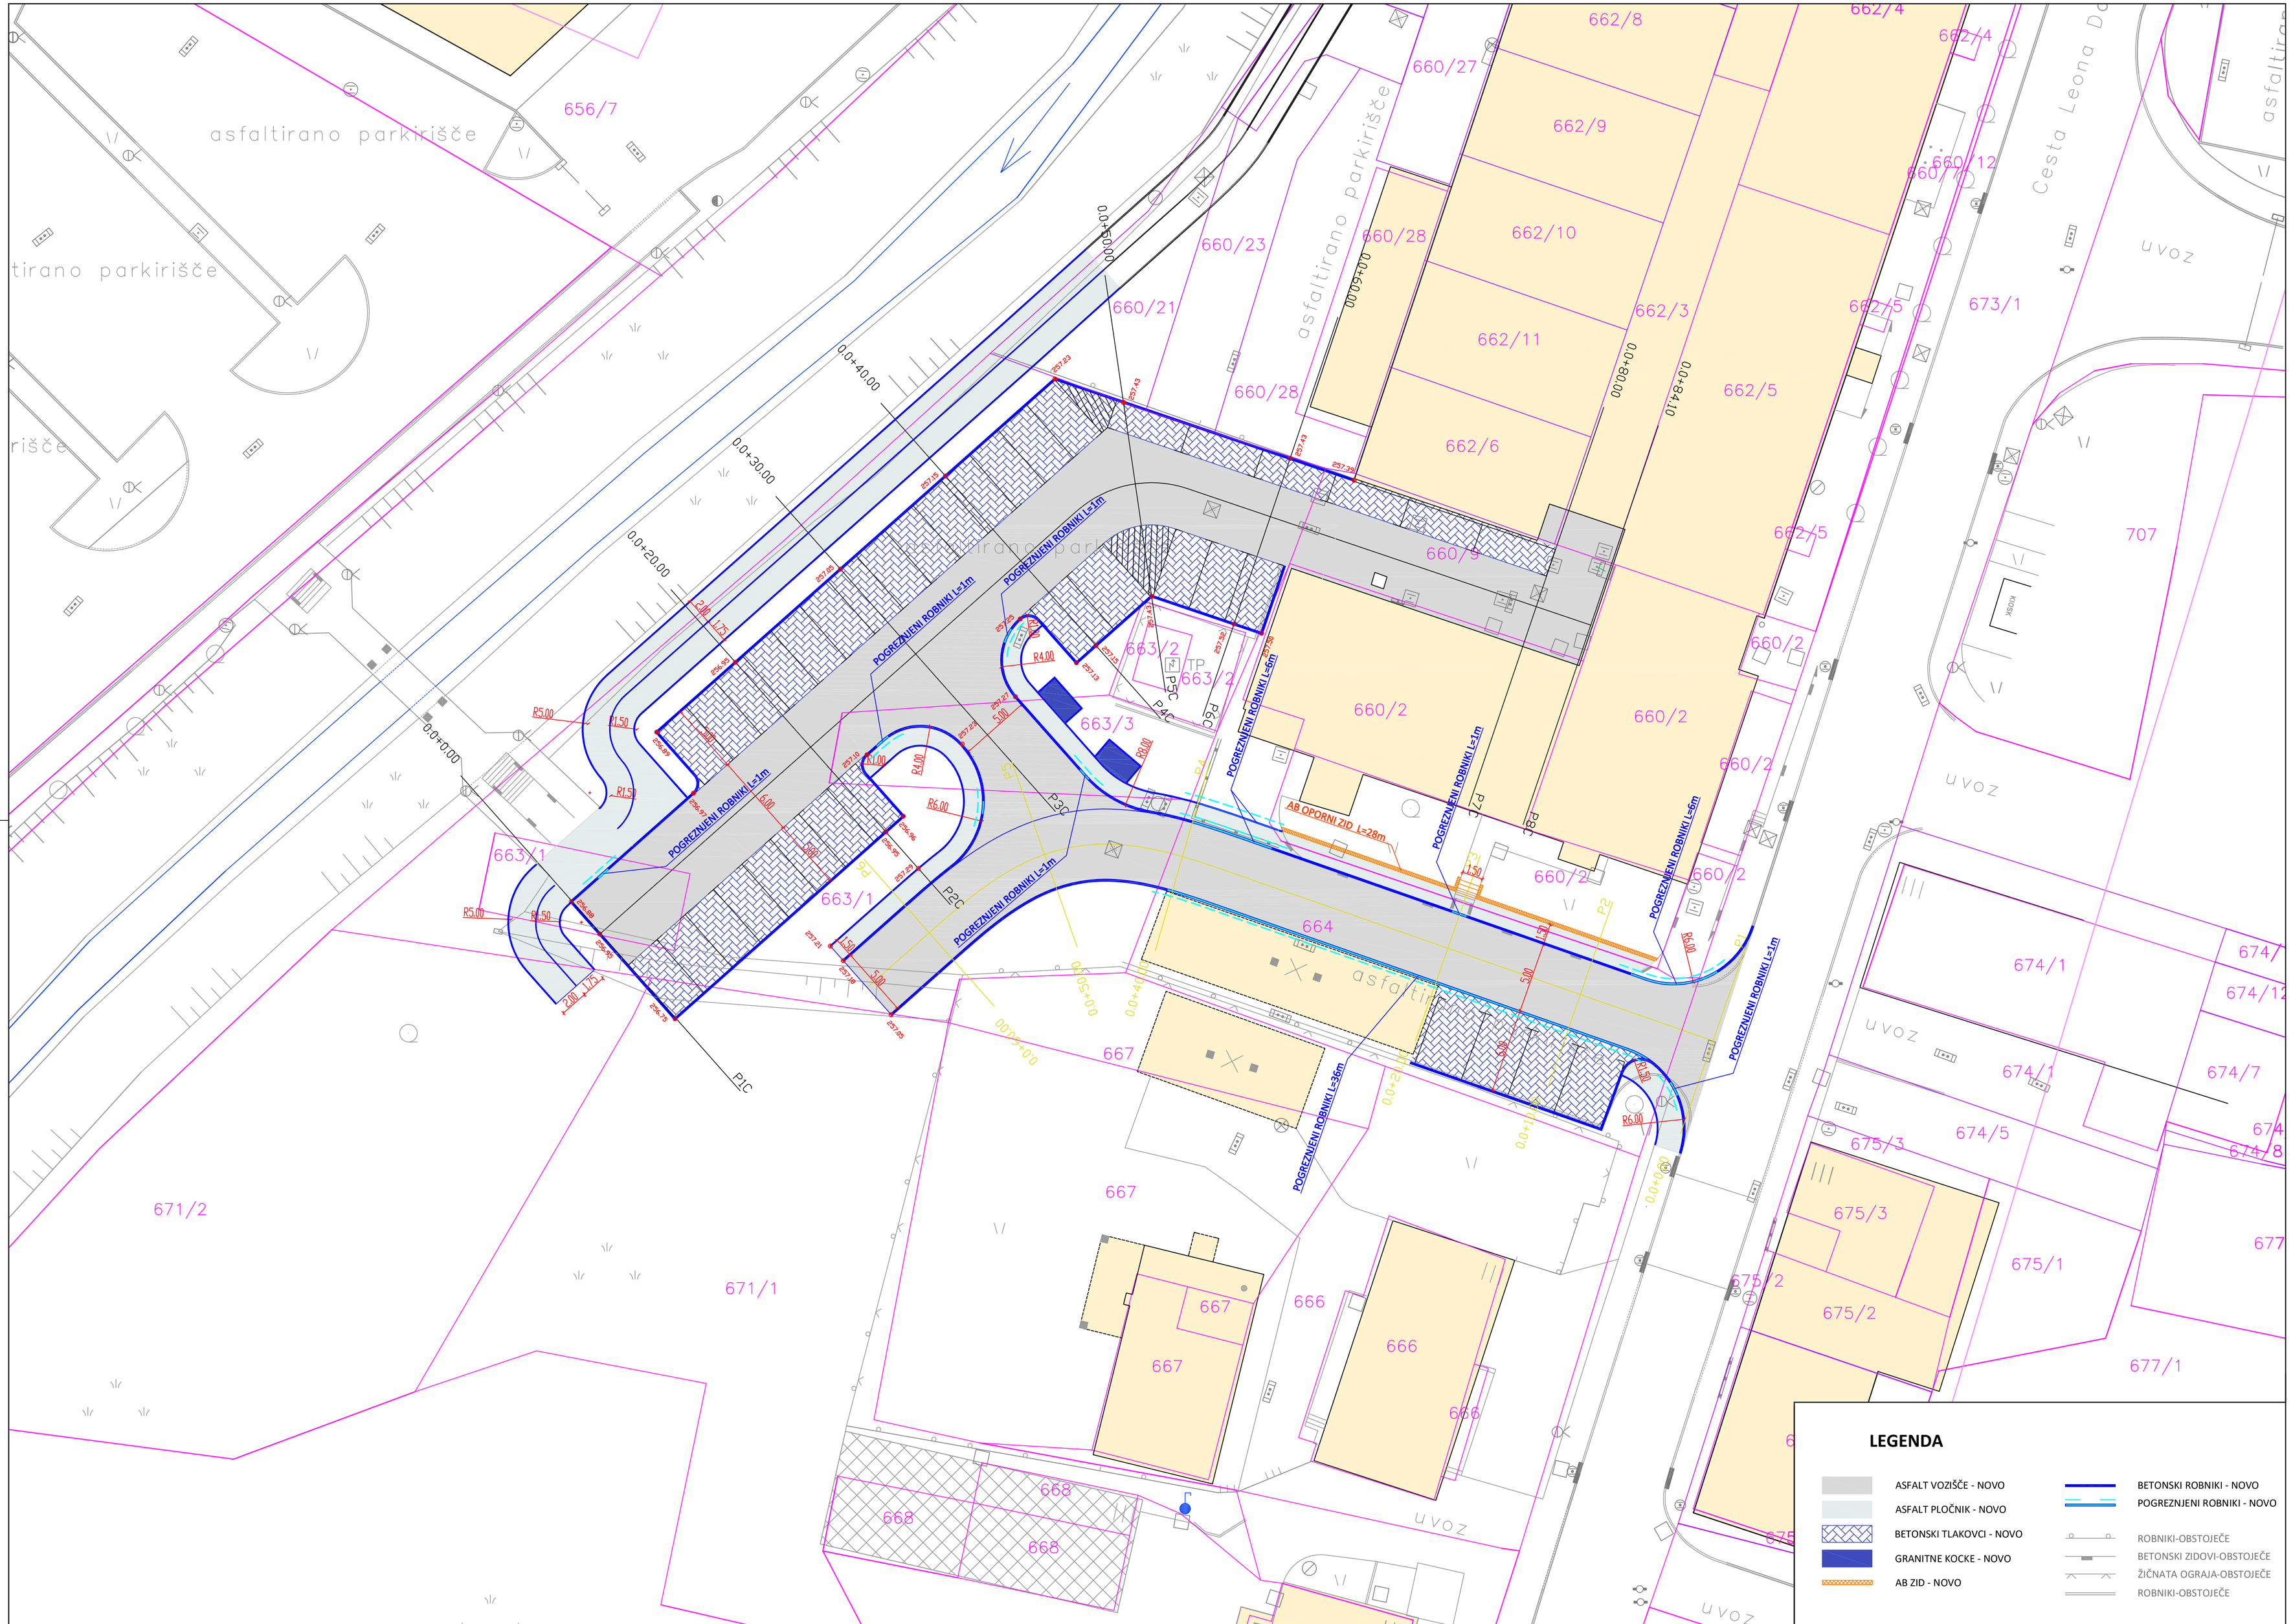

LEGENDA

- ASFALT VOZIŠČE - NOVO
- ASFALT PLOČNIK - NOVO
- BETONSKI TLAKOVCI - NOVO
- GRANITNE KOCKE - NOVO
- AB ZID - NOVO
- BETONSKI ROBNIKI - NOVO
- POGREZNJENI ROBNIKI - NOVO
- ROBNIKI-OBSTOJEČE
- BETONSKI ZIDOVI-OBSTOJEČE
- ŽIČNATA OGRAJA-OBSTOJEČE
- ROBNIKI-OBSTOJEČE