


Prerez P1

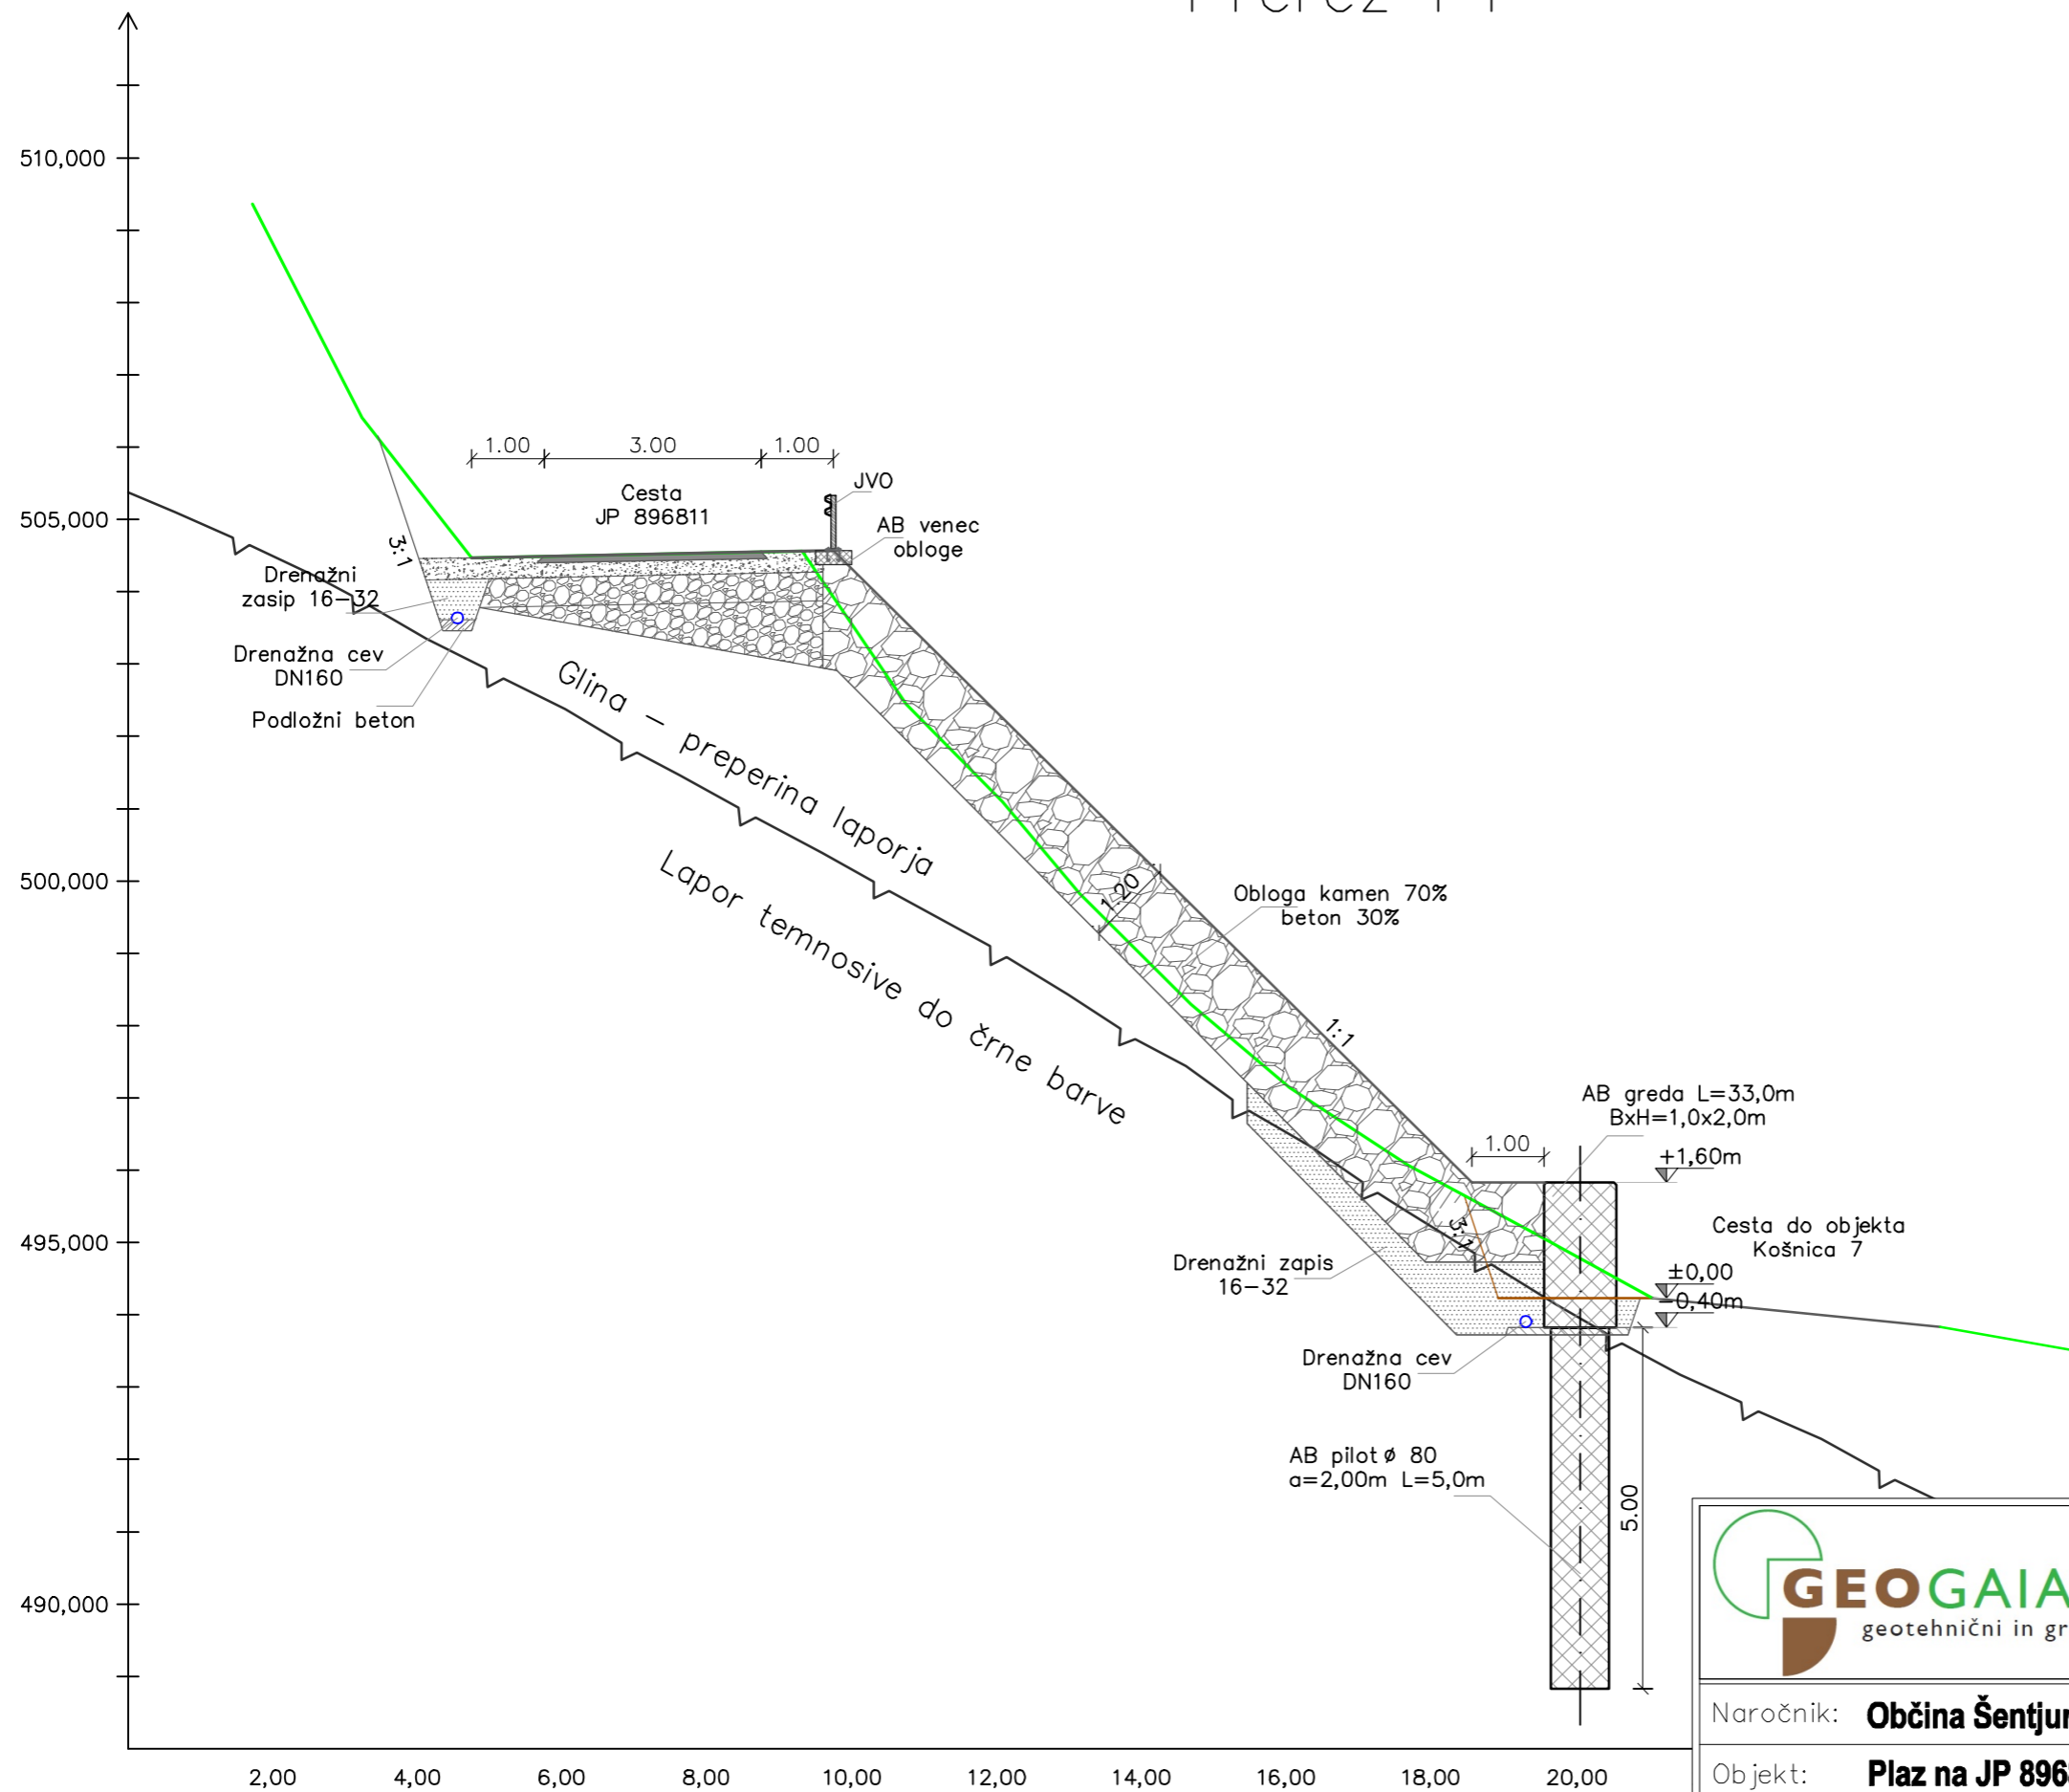

Dimičeva ulica 14, 1000 Ljubljana
 tel: 051-612-099
 e: milan.zerjal@geogaia.si
 w: www.geogaia.si

Naročnik: **Občina Šentjur, Mestni trg 10, 3230 Šentjur**

Objekt: **Plaz na JP 896811 Zgornja Košnica Pogorevec**

Predmet: **Karakteristični prečni prerez P1**

Merilo **1:100**

Arh. št.: **117G/2018**

Datum: **APRIL 2018**

Priloga: **G.3**