



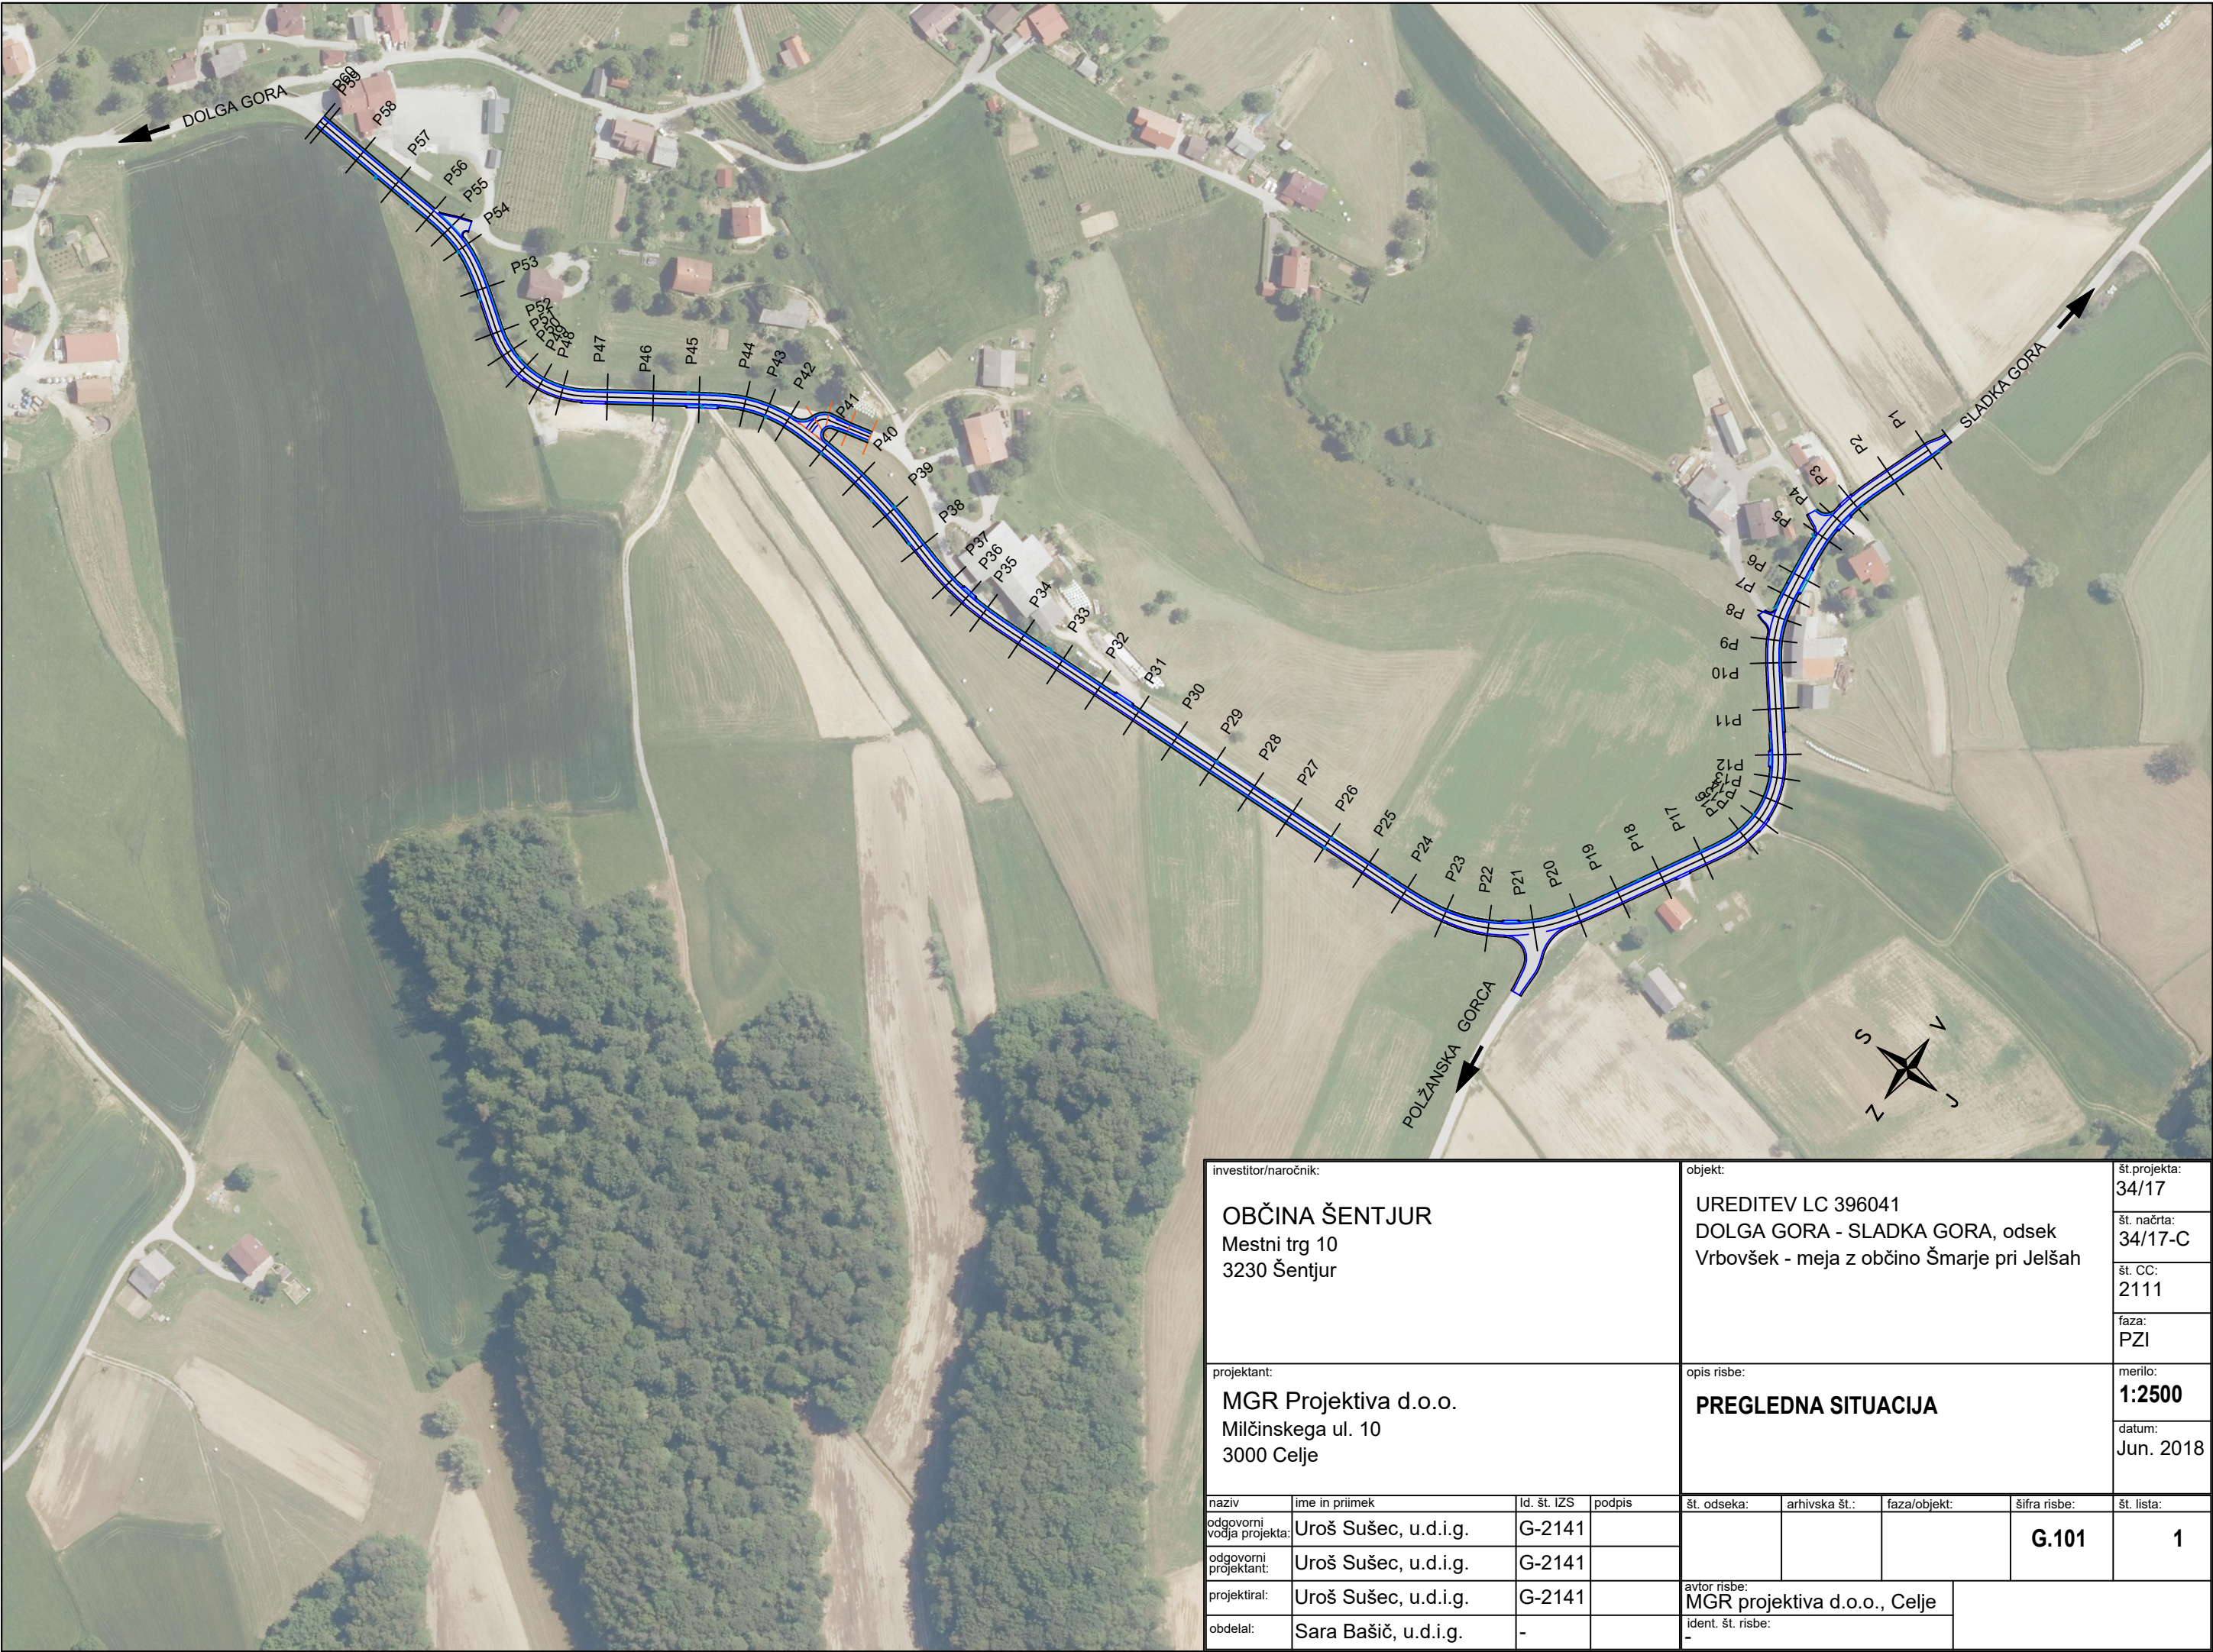


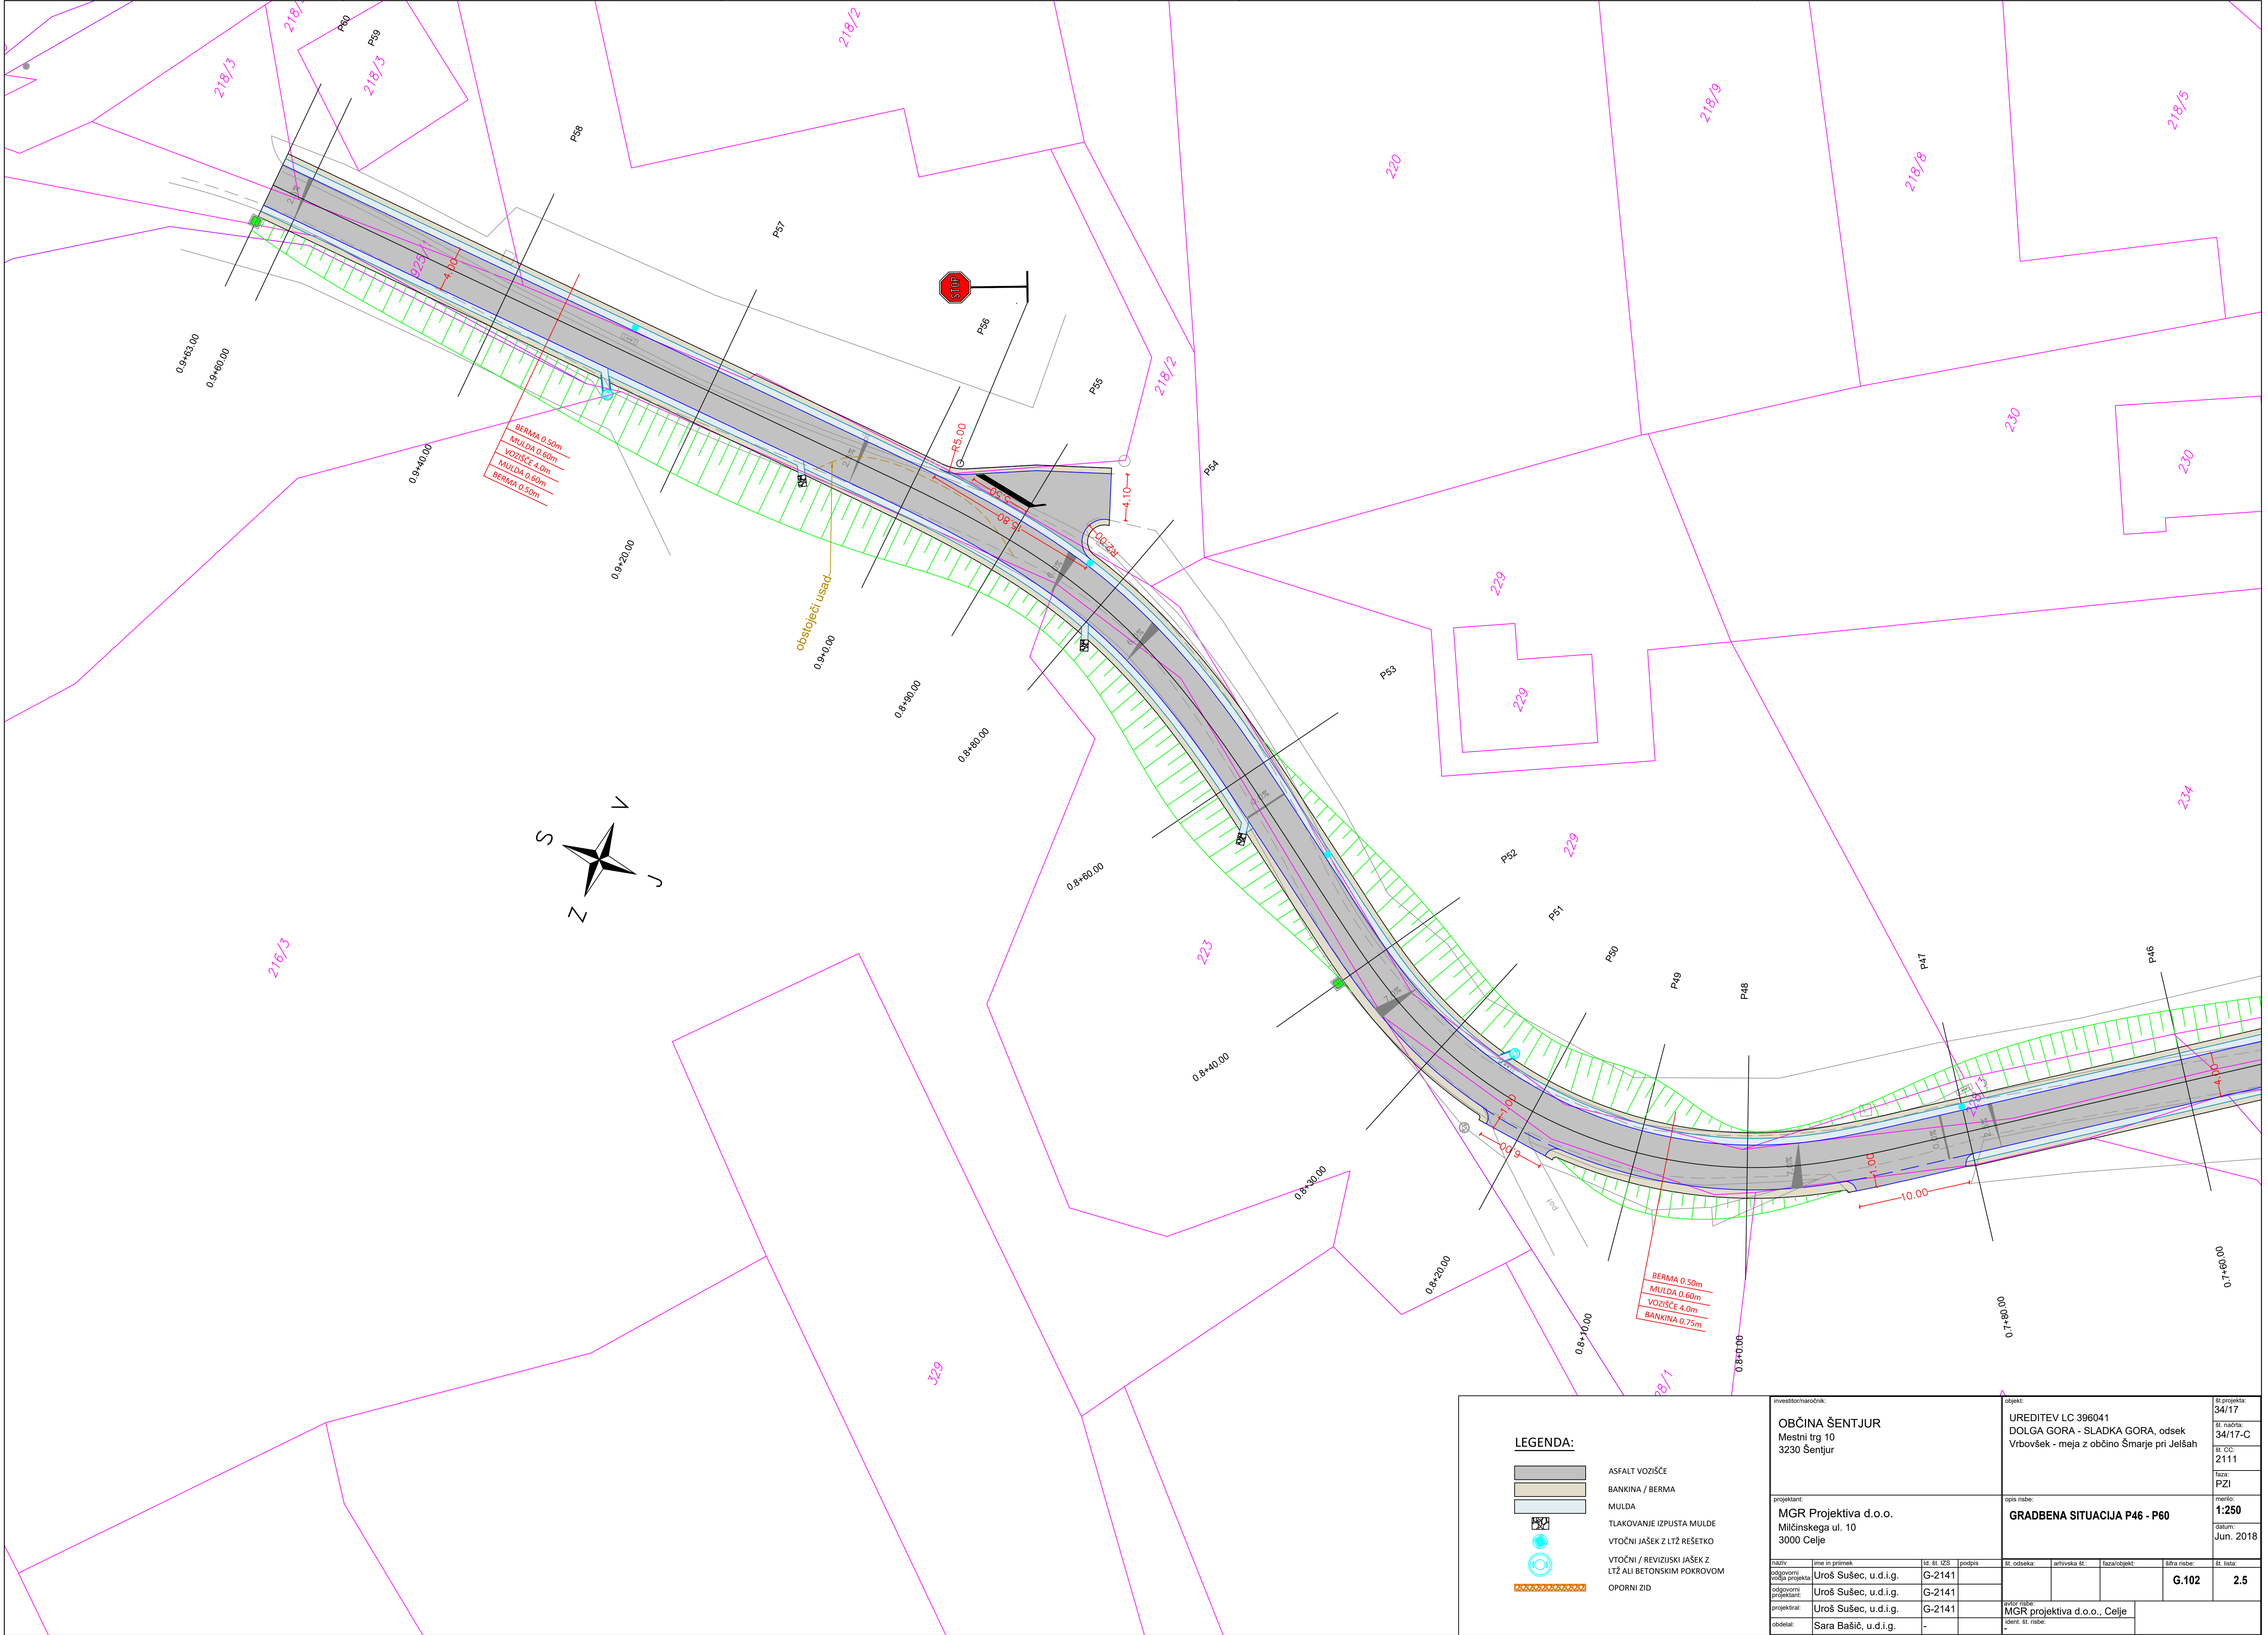


LEGENDA:

- ASFALT VOZIŠČE
- BANKINA / BERMA
- MULDA
- TLAKOVANJE IZPUSTA MULDE
- VTOČNI JAŠEK Z LTŽ REŠETKO
- VTOČNI / REVIZIJSKI JAŠEK Z LTŽ ALI BETONSKIM POKROVOM
- OPORNI ZID

OBČINA ŠENTJUR				UREDITEV LC 396041				34/17	
Mestni trg 10				DOLGA GORA - SLADKA GORA, odsek				št. načrta:	
3230 Šentjur				Vrbovšek - meja z občino Šmarje pri Jelšah				34/17-C	
								št. CC:	
								2111	
								faza:	
								PZI	
projektant:				opis risbe:				merilo:	
MGR Projektiva d.o.o.				GRADBENA SITUACIJA P46 - P60				1:250	
Milčinskega ul. 10								datum:	
3000 Celje								Jun. 2018	

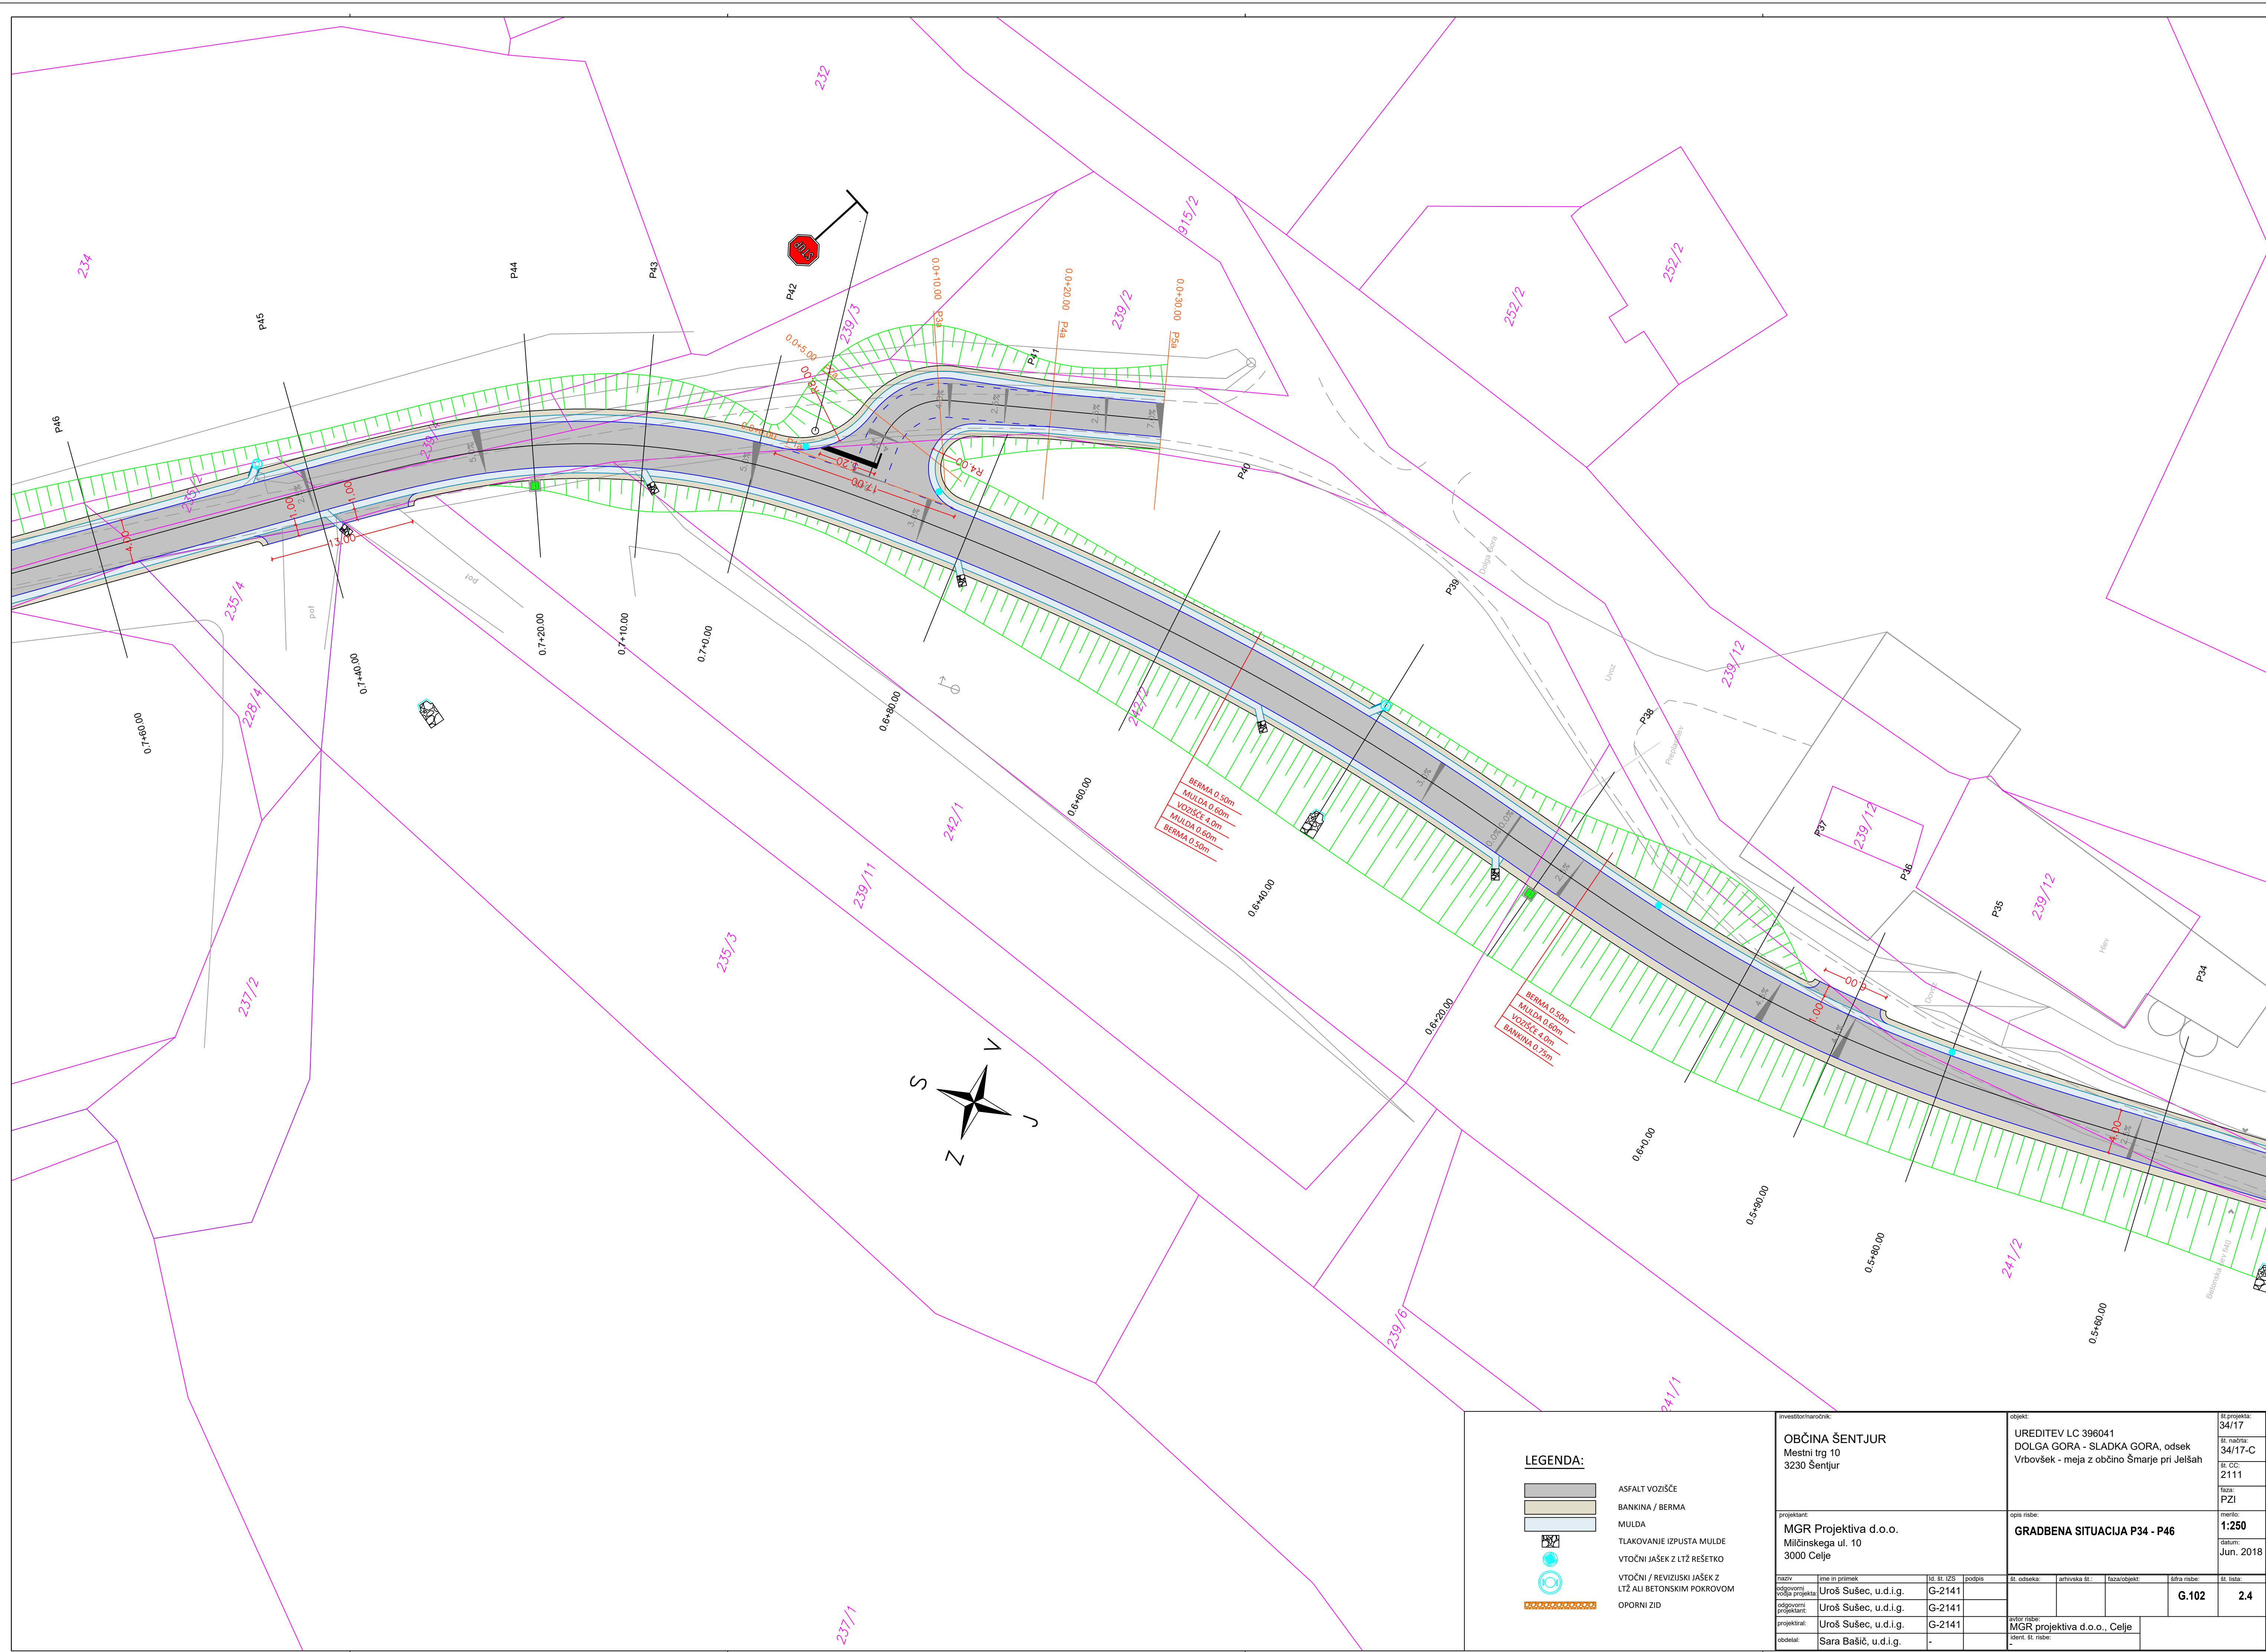

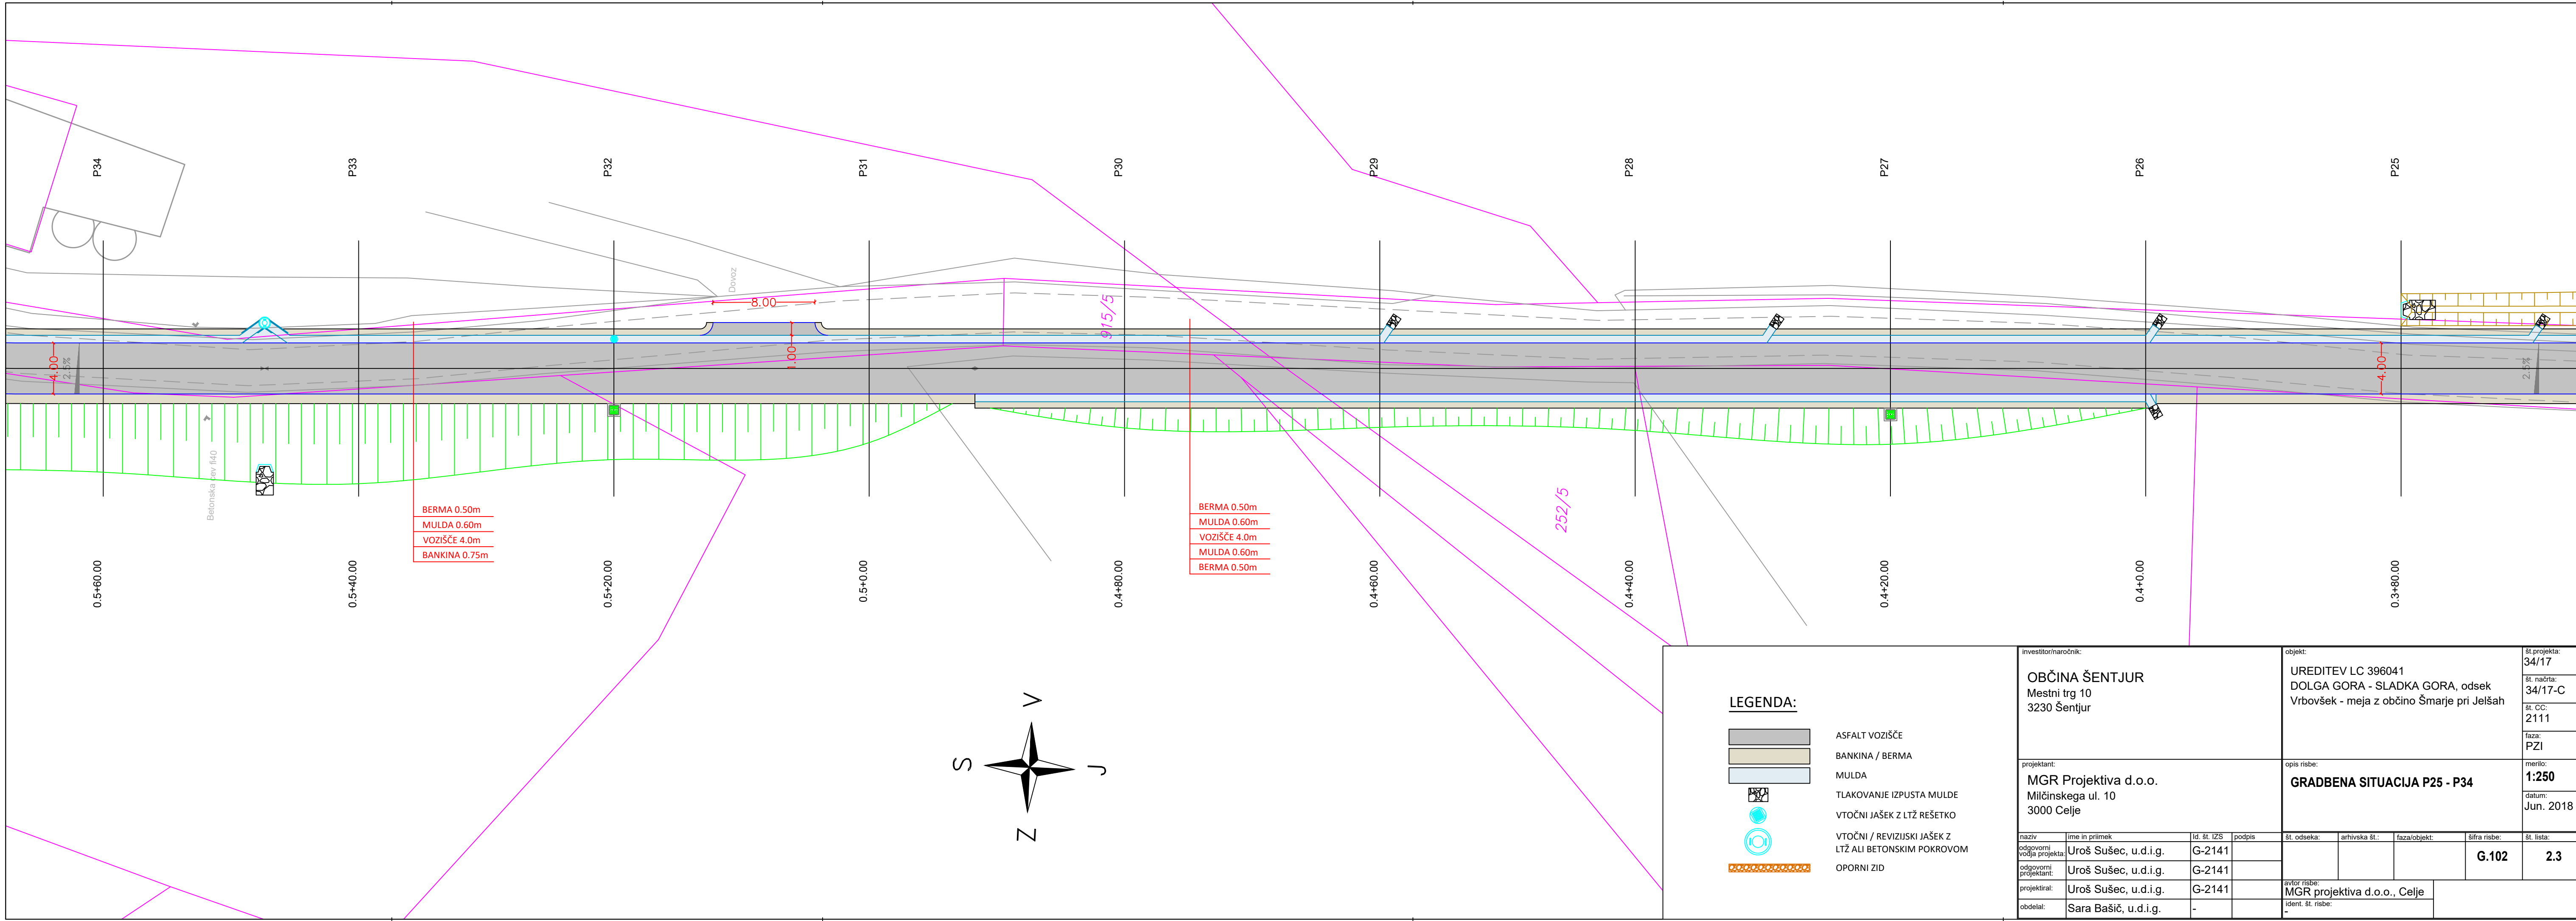

LEGENDA:

- ASFALT VOZIŠČE
- BANKINA / BERMA
- MULDA
- TLAKOVANJE IZPUSTA MULDE
- VTOČNI JAŠEK Z LTŽ REŠETKO
- VTOČNI / REVIZIJSKI JAŠEK Z LTŽ ALI BETONSKIM POKROVOM
- OPORNI ZID

investitor/naročnik:
OBČINA ŠENTJUR
Mestni trg 10
3230 Šentjur

projektant:
MGR Projektiva d.o.o.
Milčinskega ul. 10
3000 Celje


odgovorni vodja projekta:	ime in priimek	Id. št. IZS	podpis
odgovorni projektant:	Uroš Sušec, u.d.i.g.	G-2141	
projektriral:	Uroš Sušec, u.d.i.g.	G-2141	
obdelal:	Sara Bašič, u.d.i.g.	-	

objekt:
UREDITEV LC 396041
DOLGA GORA - SLADKA GORA, odsek
Vrbovšek - meja z občino Šmarje pri Jelšah

opis risbe:
GRADBENA SITUACIJA P25 - P34

št. odseka:	arhivska št.:	faza/objekt:	šifra risbe:	št. lista:
			G.102	2.3
avtor risbe:				
ident. št. risbe:				

št. projekta:	št. načrta:
34/17	34/17-C
št. CC:	št. CC:
2111	2111
faza:	št. lista:
PZI	1:250
	datum:
	Jun. 2018

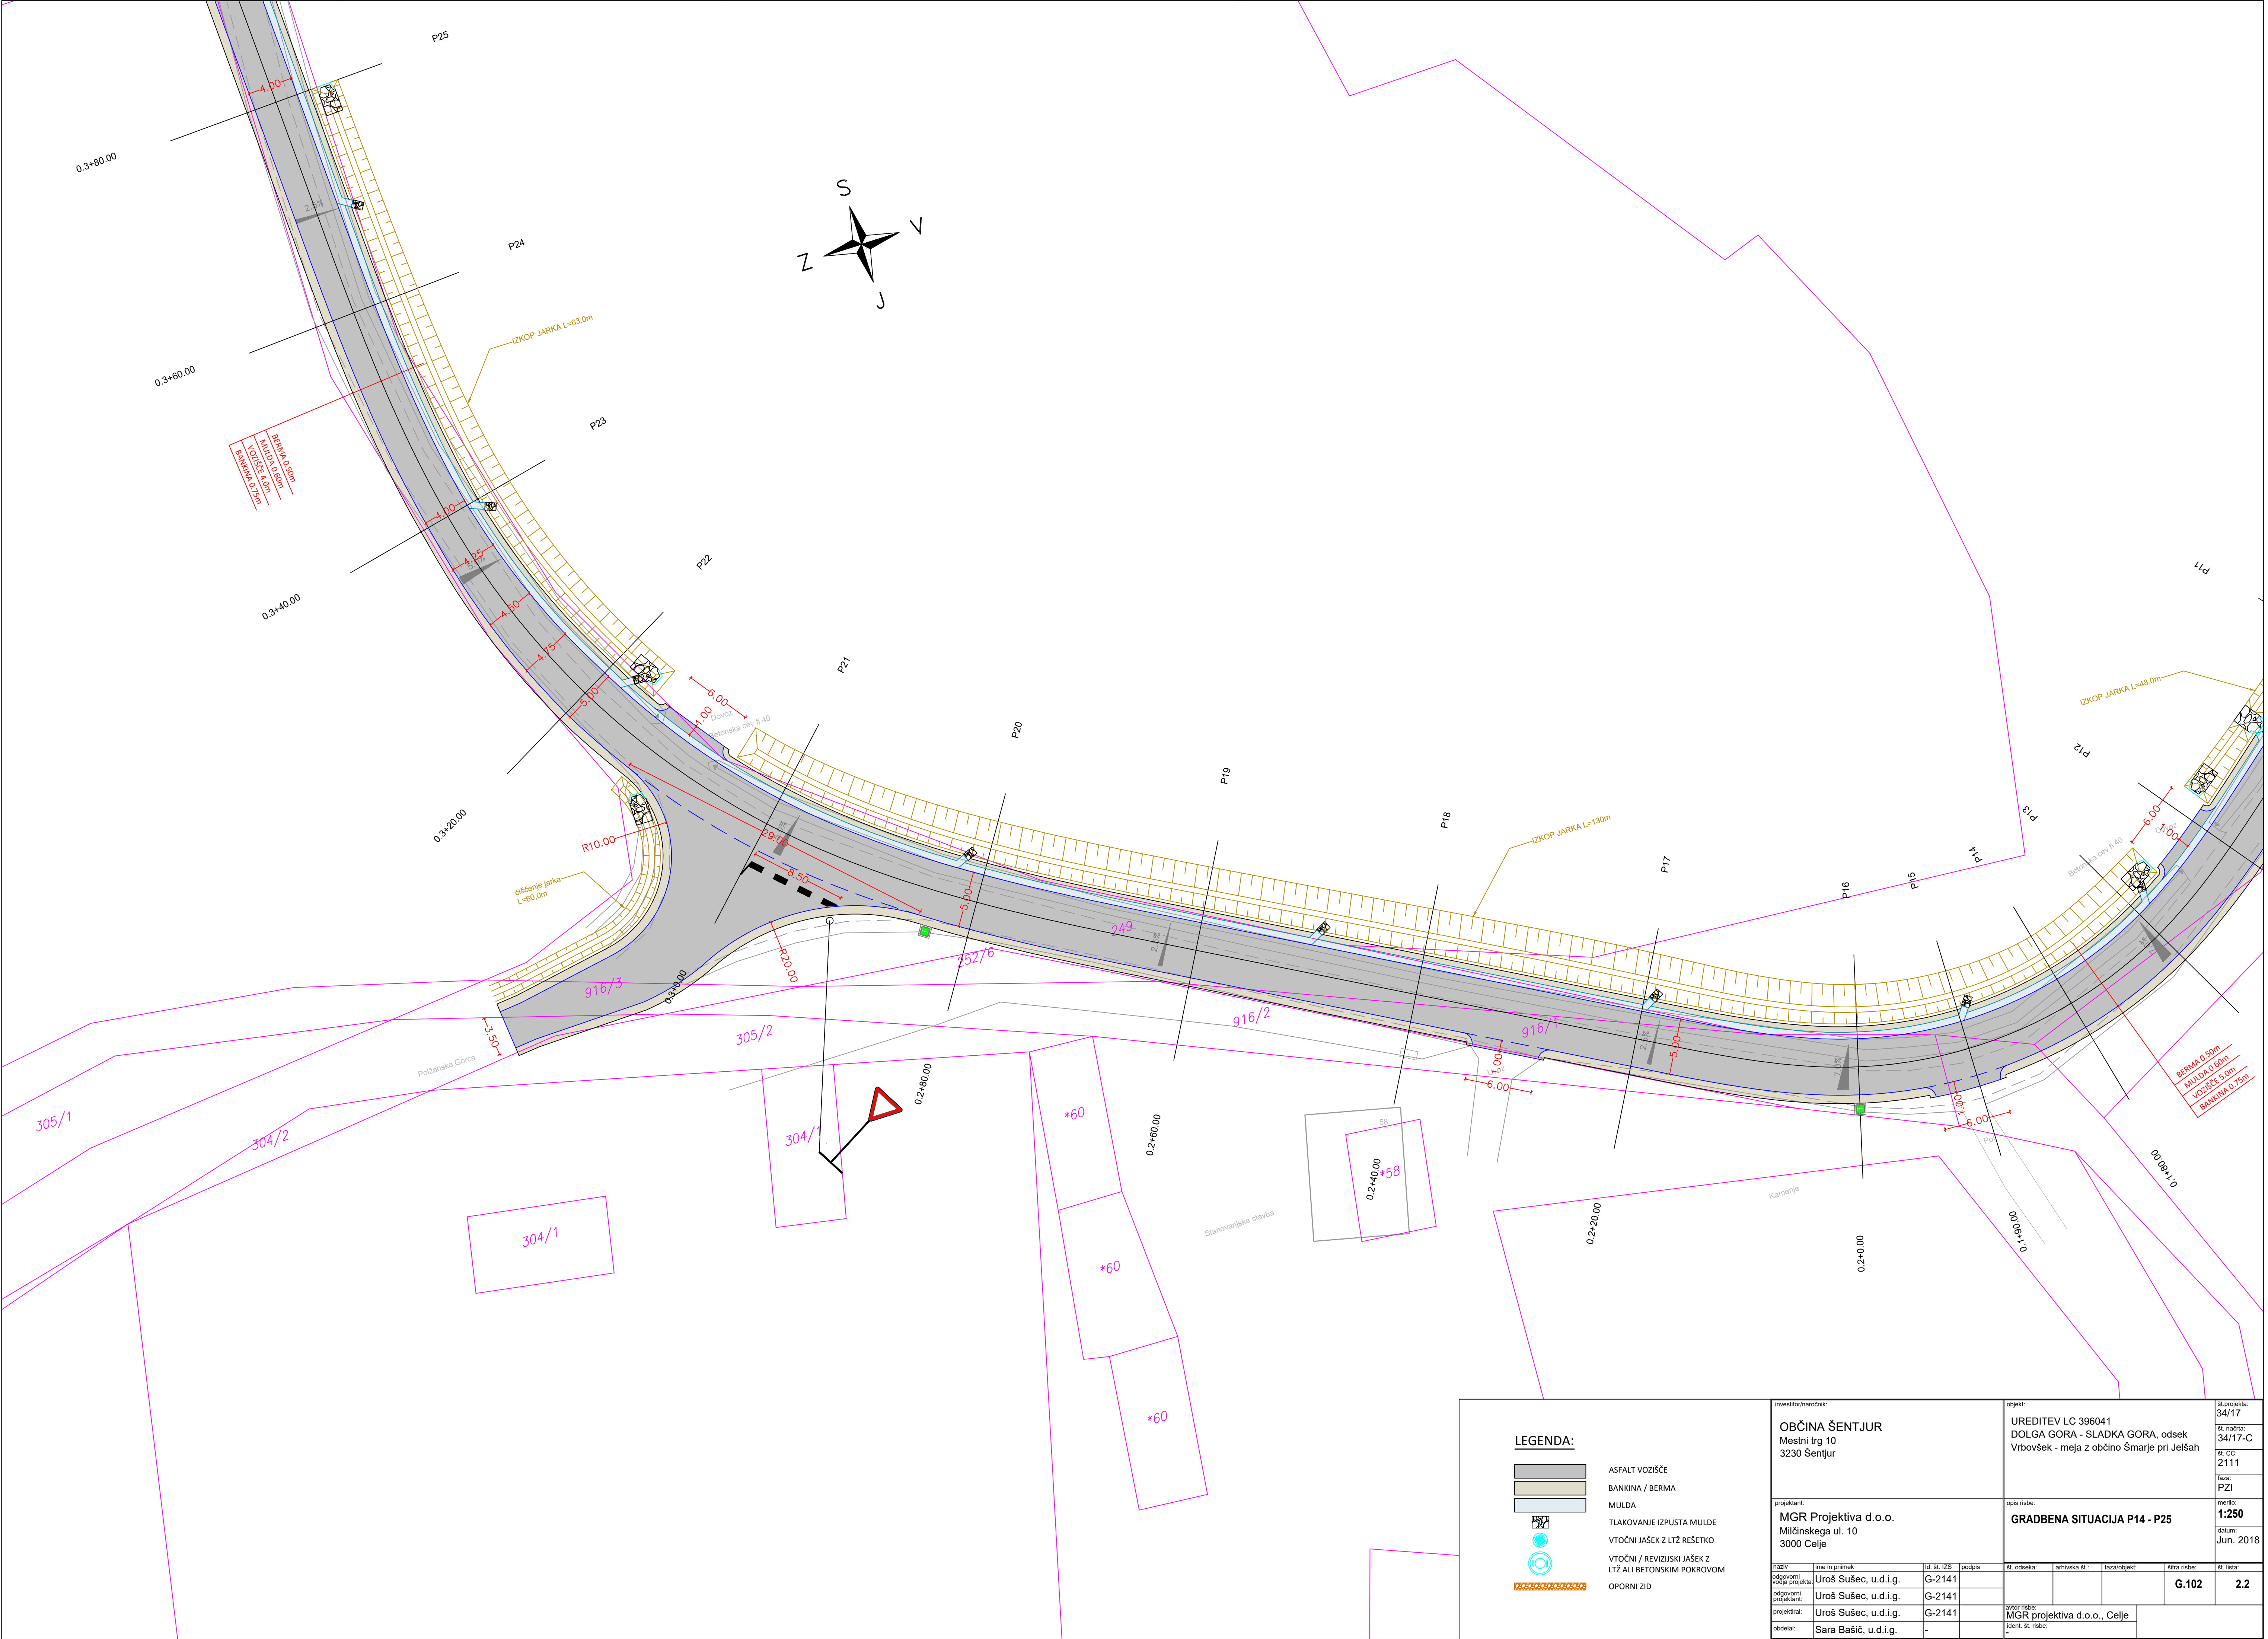

LEGENDA:

- ASFALT VOZIŠČE
- BANKINA / BERMA
- MULDA
- TLAKOVANJE IZPUSTA MULDE
- VTOČNI JAŠEK Z LTŽ REŠETKO
- VTOČNI / REVIZIJSKI JAŠEK Z LTŽ ALI BETONSKIM POKROVOM
- OPORNI ZID

investitor/narodnik:				objekt:				št.projekta: 34/17			
OBČINA ŠENTJUR Mestni trg 10 3230 Šentjur				UREDITEV LC 396041				št. načrta: 34/17-C			
				DOLGA GORA - SLADKA GORA, odsek							
				Vrbovšek - meja z občino Šmarje pri Jelšah							
								št. CC: 2111			
								faza: PZI			
projektant:				ops. risba:				merilo: 1:250			
MGR Projektiva d.o.o. Milčinskega ul. 10 3000 Celje				GRADBENA SITUACIJA P14 - P25				datum: Jun. 2018			
naziv		ime in priimek		št. št. izs.	podpis	št. odseka	arhivska št.	faza/objekt	šifra risbe:	št. lista:	
odgovorni vodja projekta		Uroš Sušec, u.d.i.g.		G-2141					G.102	2.2	
odgovorni projektant:		Uroš Sušec, u.d.i.g.		G-2141							
projektiral:		Uroš Sušec, u.d.i.g.		G-2141							
obdelal:		Sara Bašič, u.d.i.g.		-							
				avtor risbe: MGR projektiva d.o.o., Celje							
				ident. št. risbe:							

