


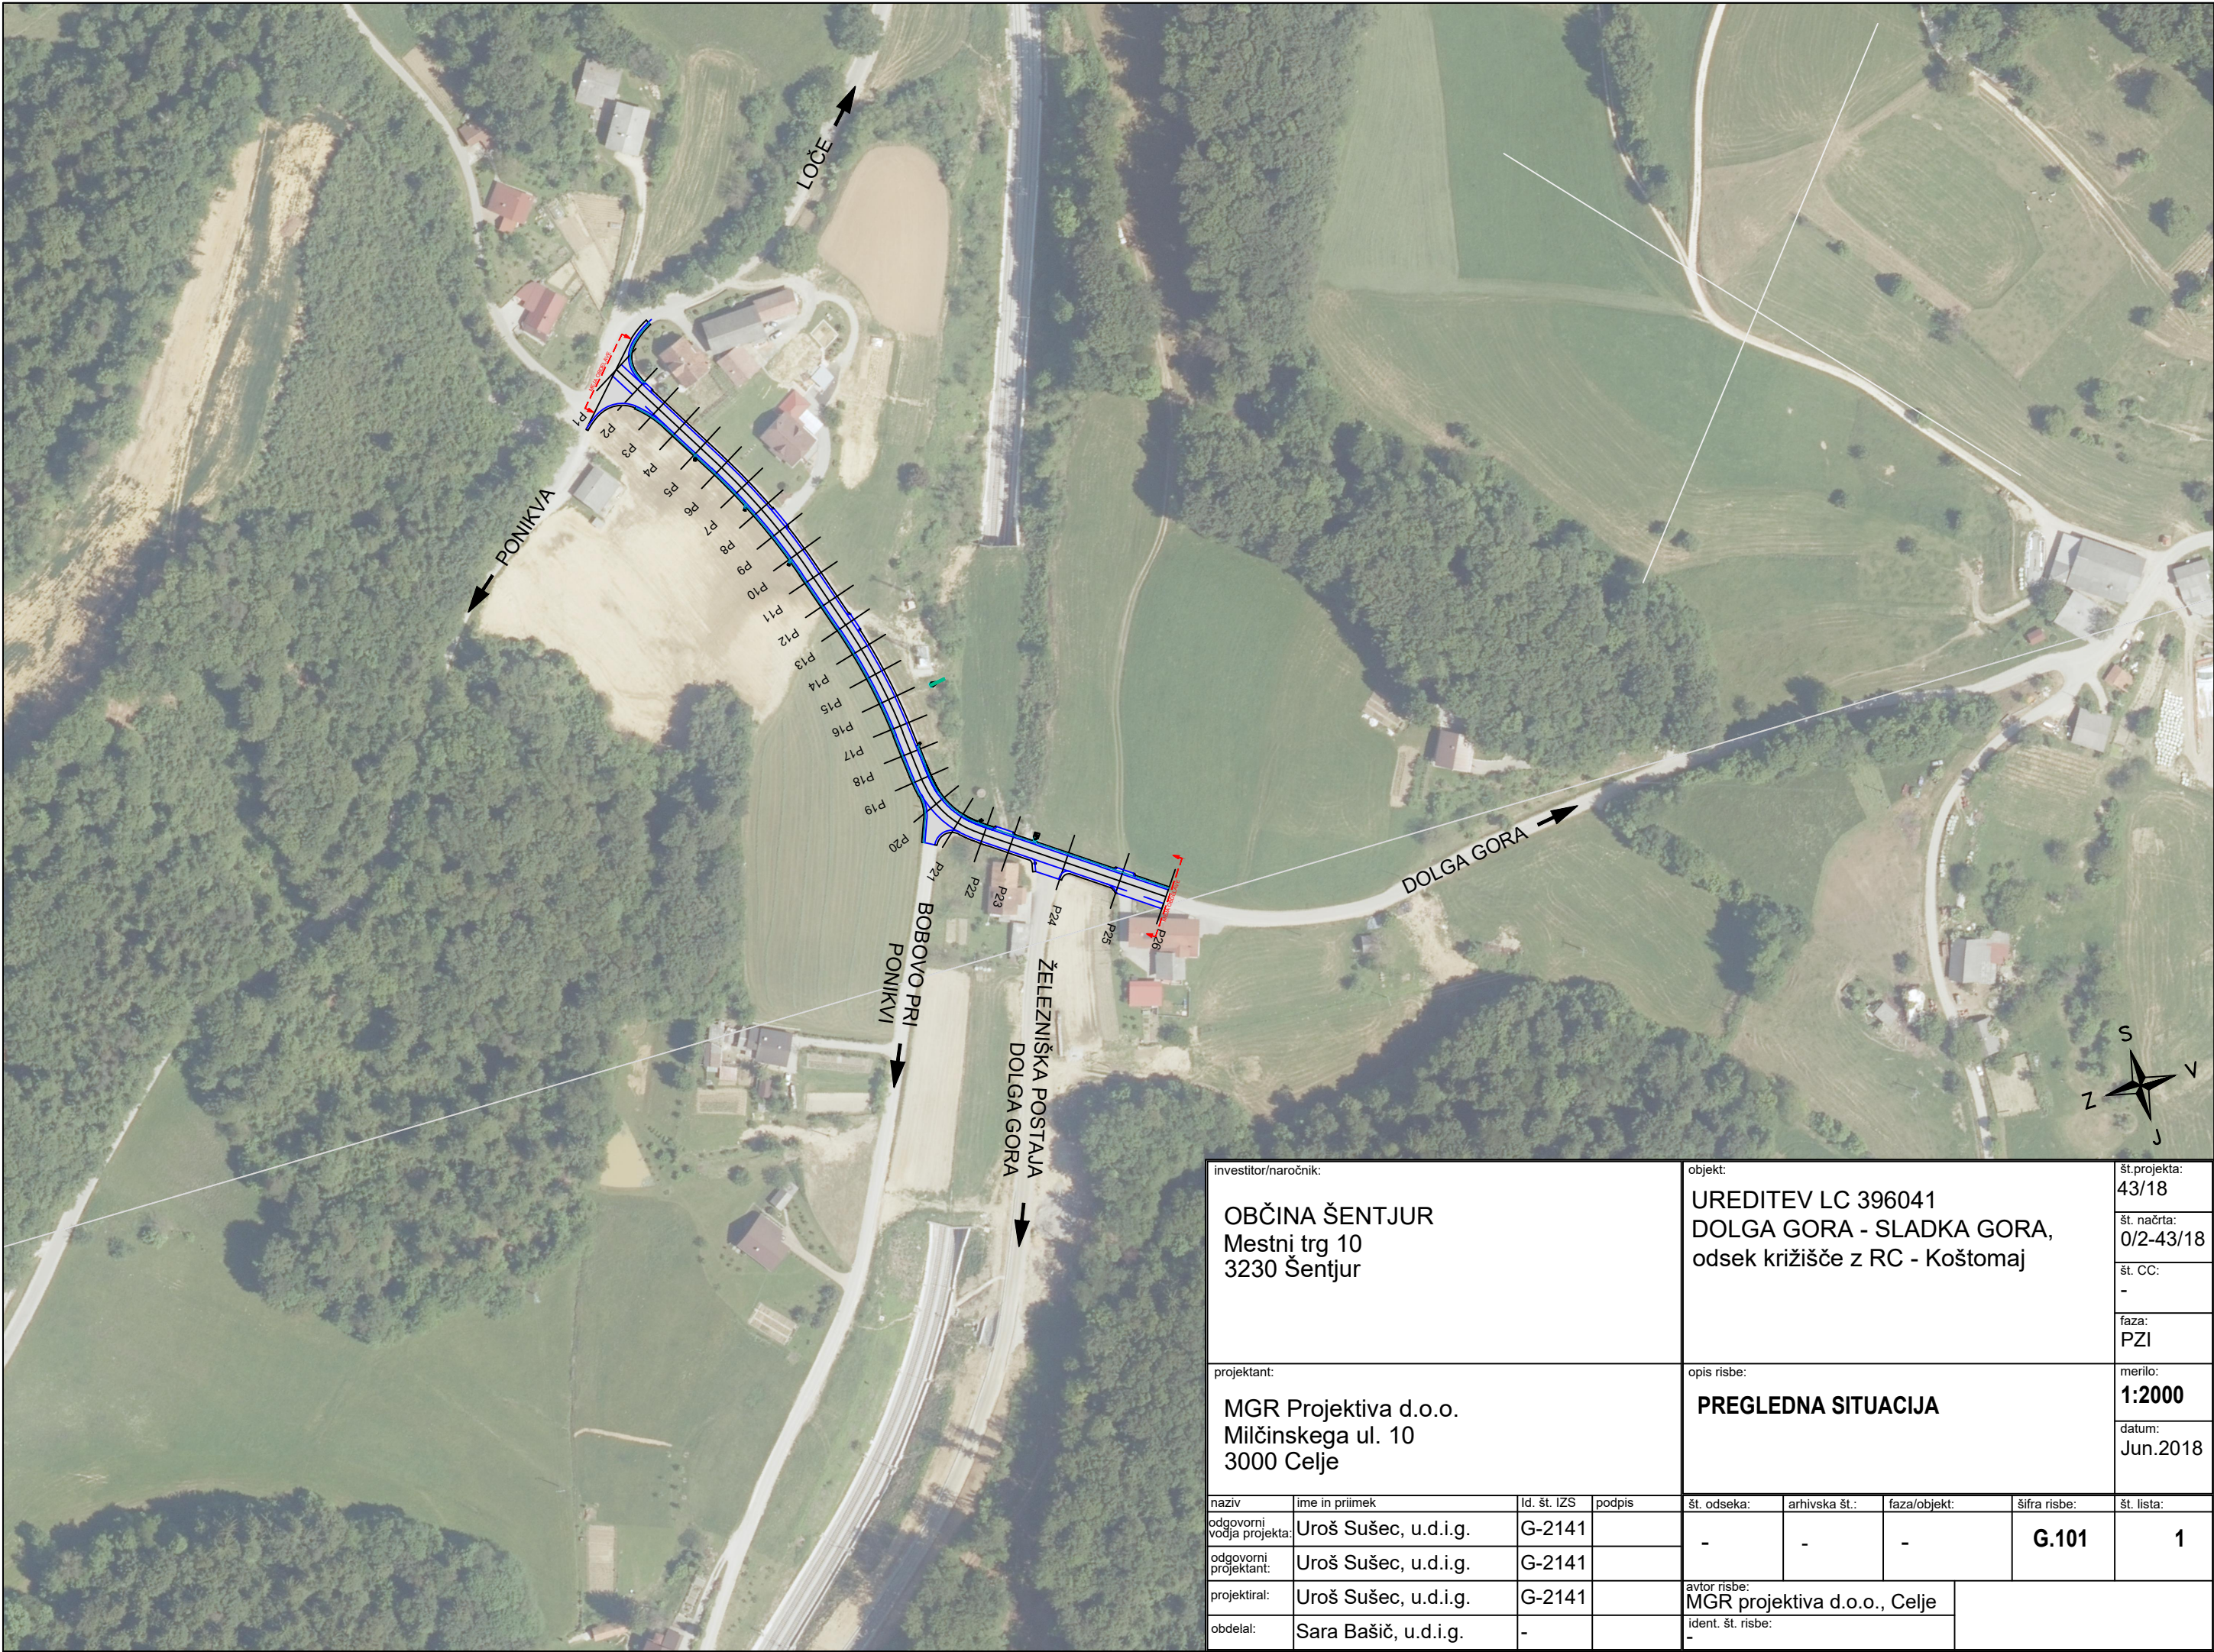


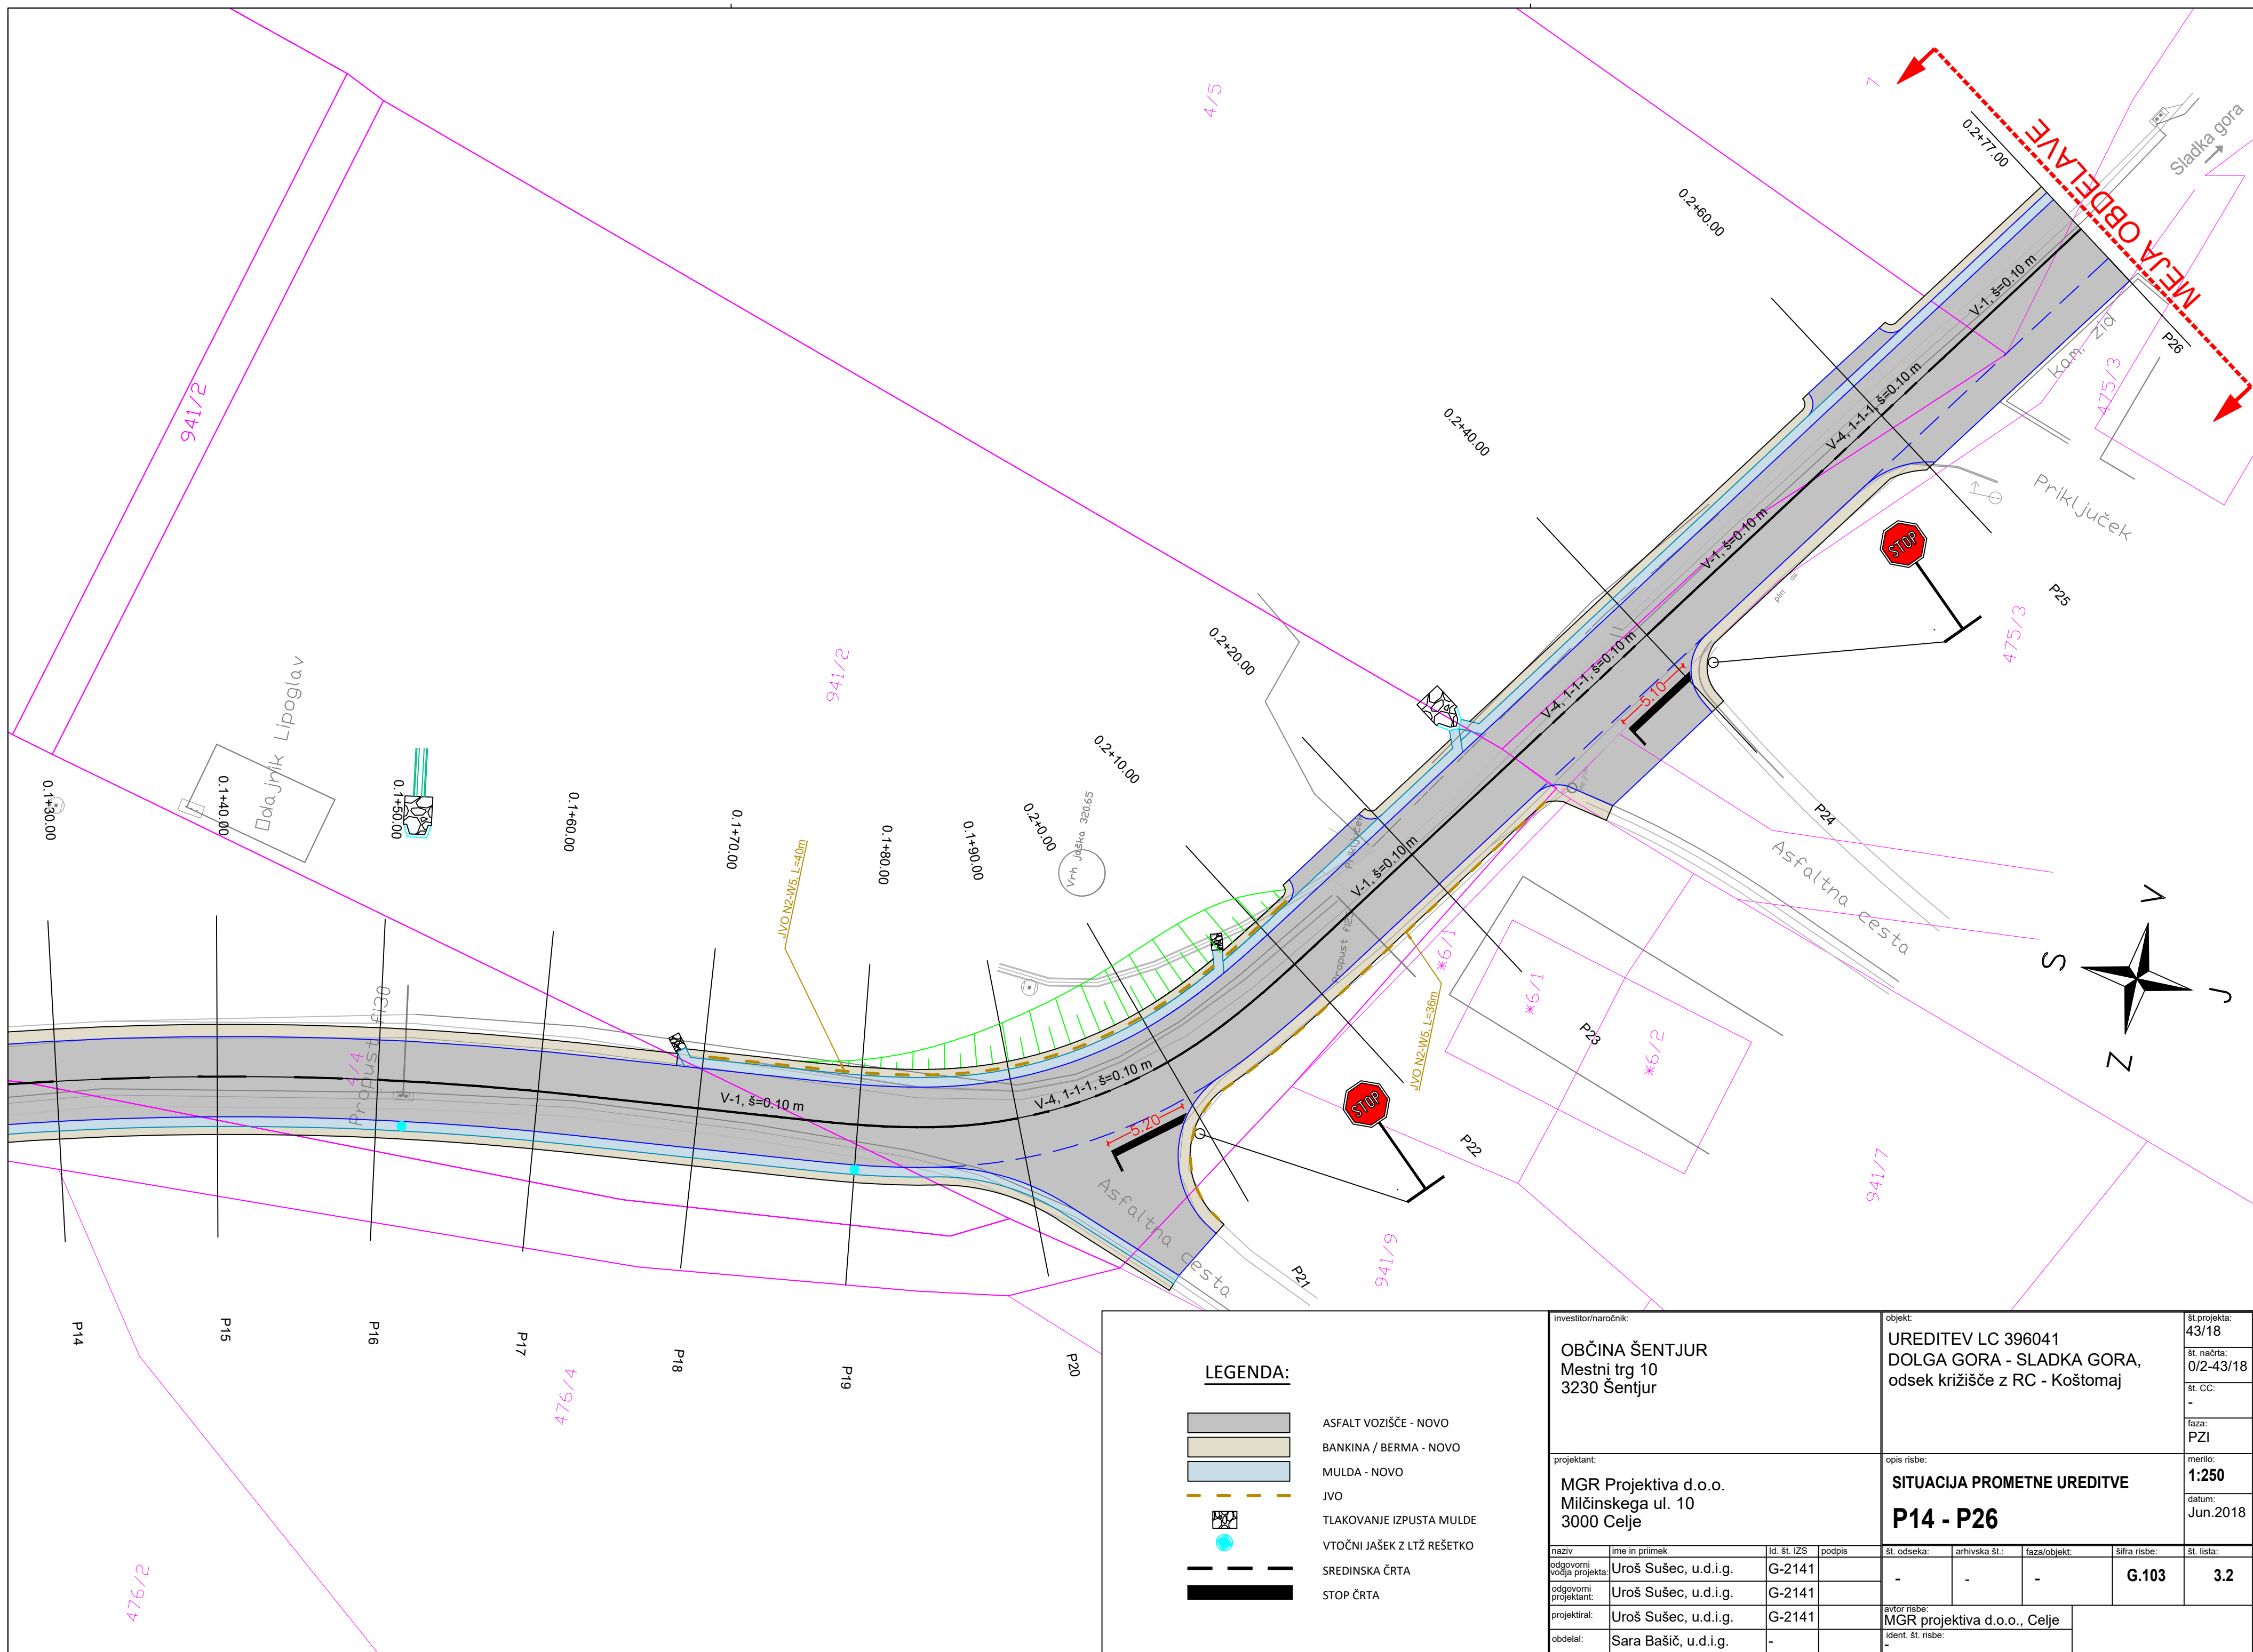

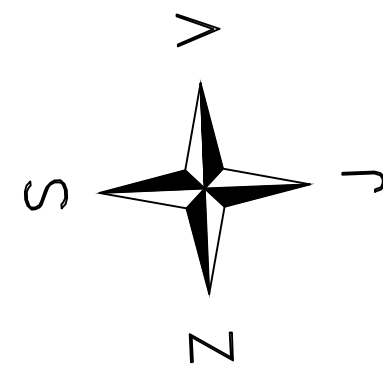


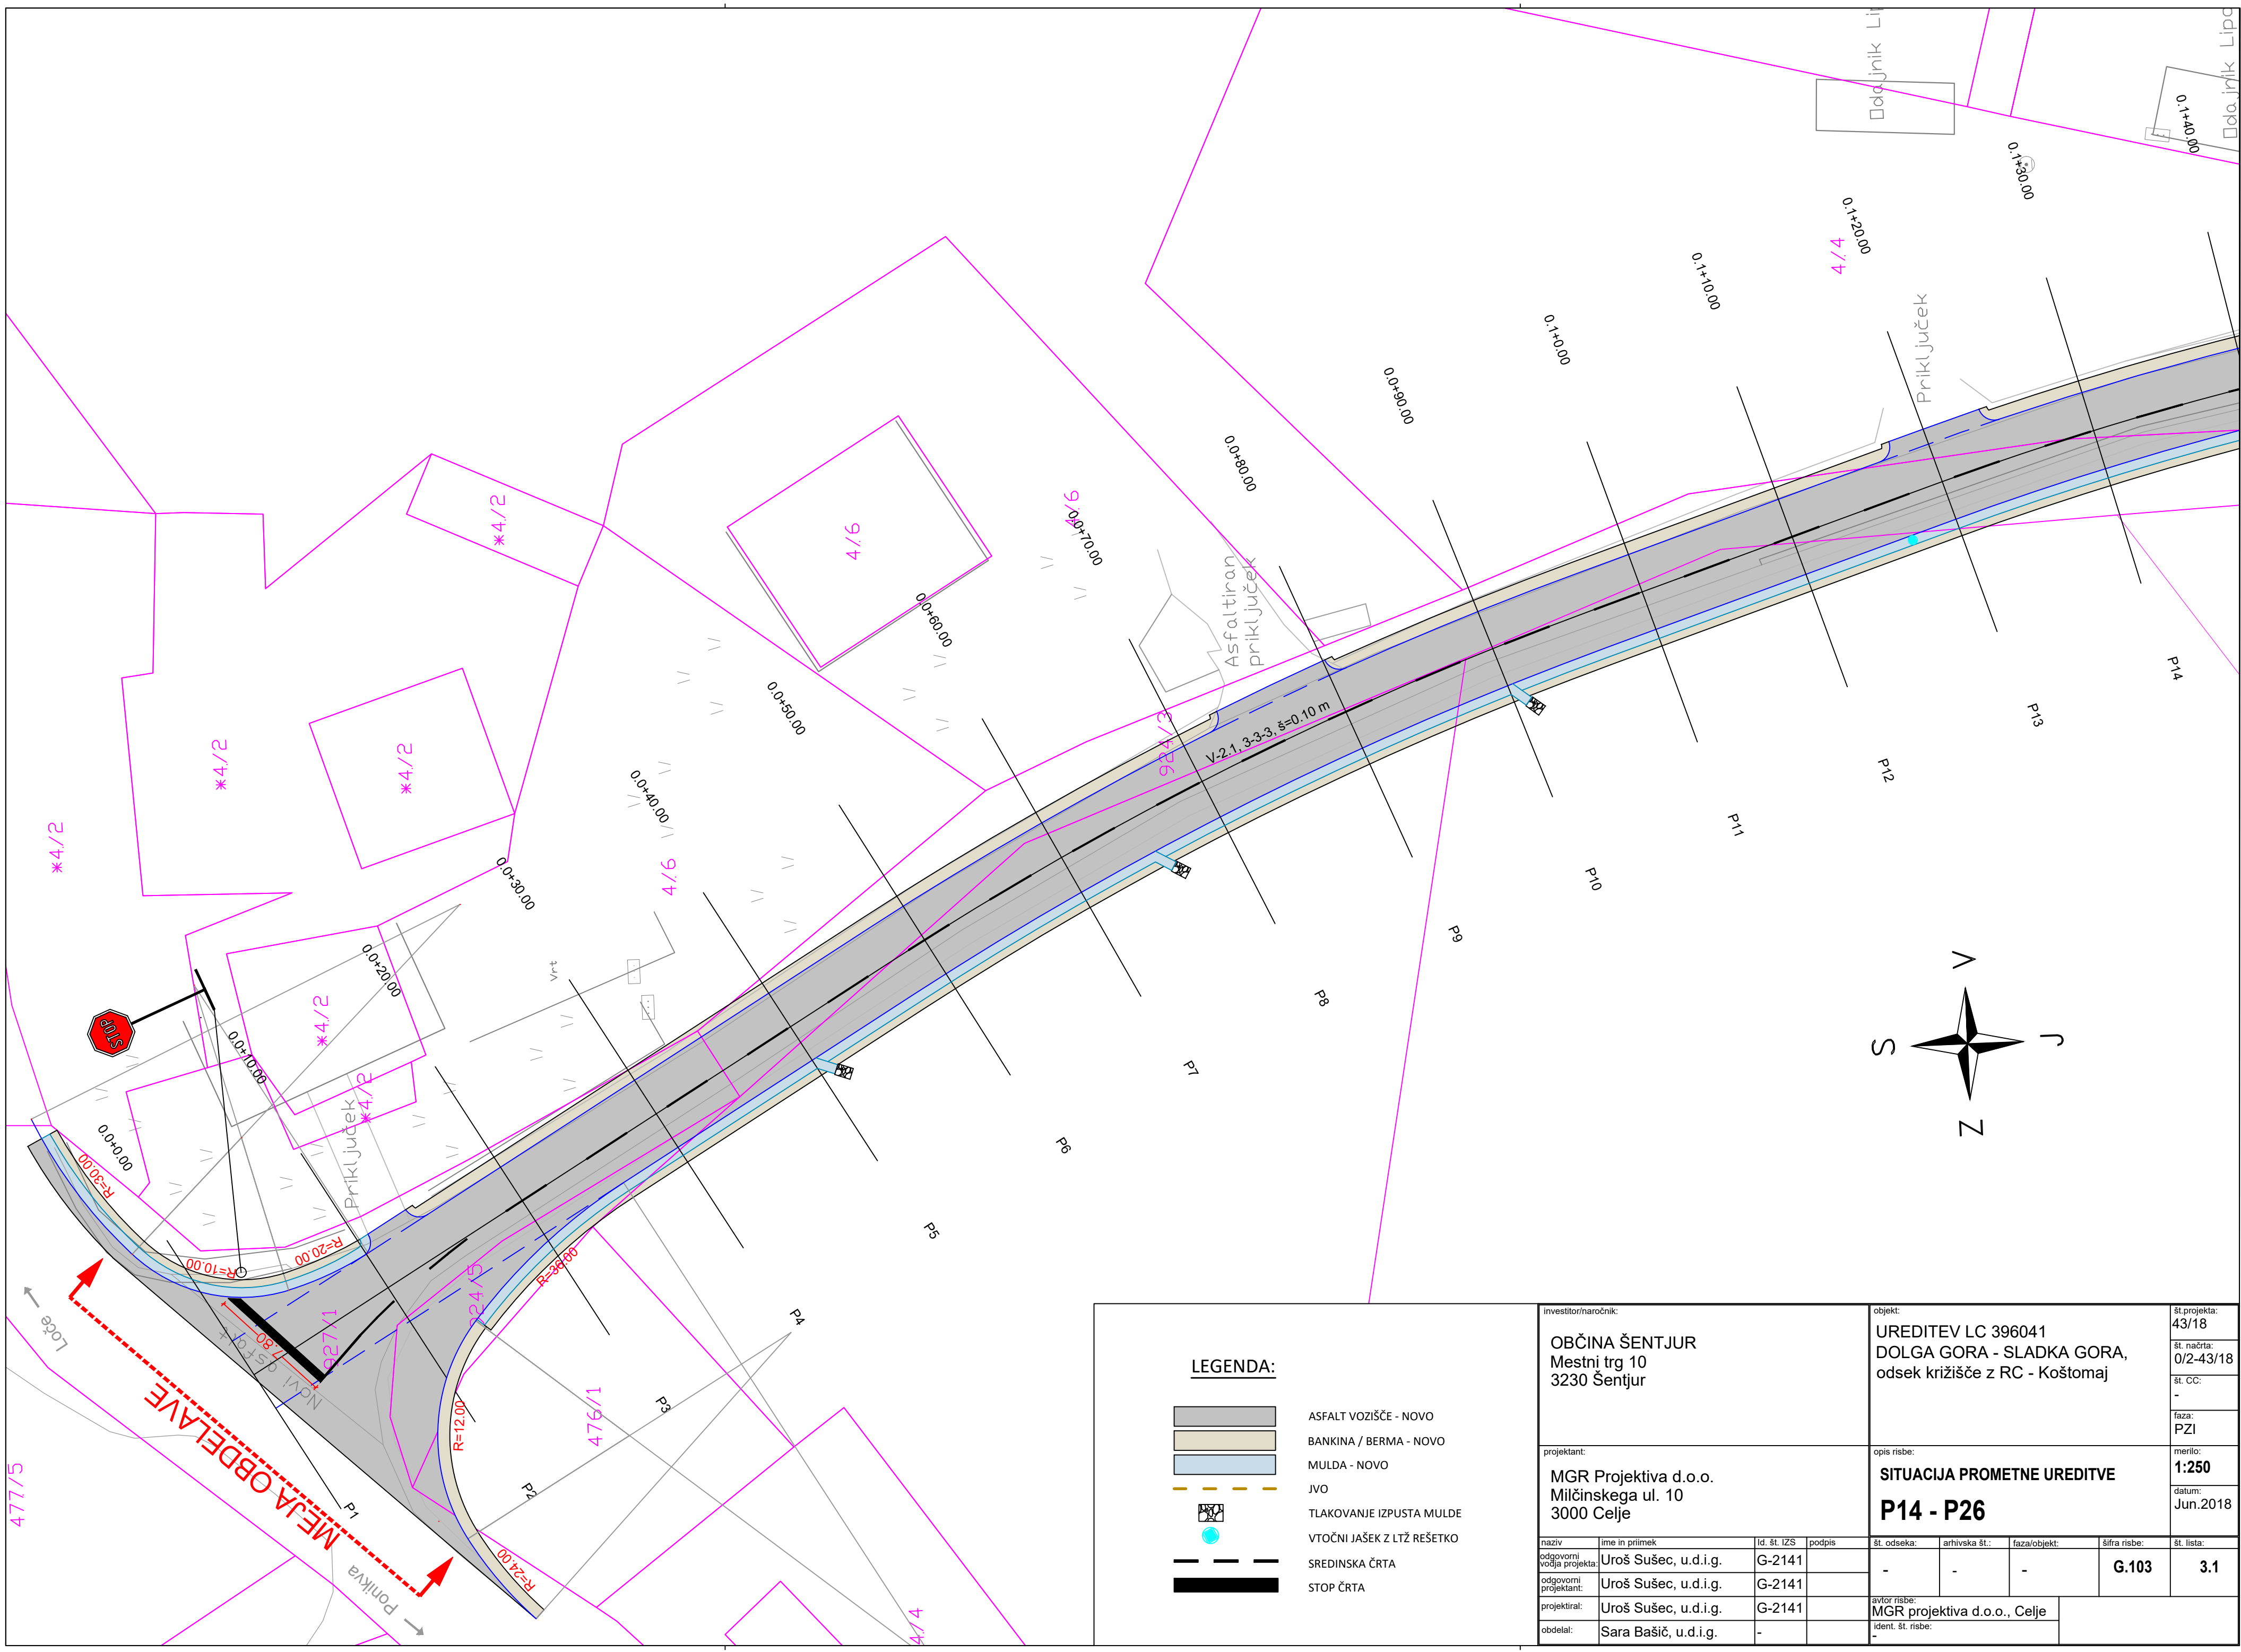

LEGENDA:

- ASFALT VOZIŠČE - NOVO
- BANKINA / BERMA - NOVO
- MULDA - NOVO
- JVO
- TLAKOVANJE IZPUSTA MULDE
- VTOČNI JAŠEK Z LTŽ REŠETKO
- SREDINSKA ČRTA
- STOP ČRTA

investitor/naročnik: OBČINA ŠENTJUR Mestni trg 10 3230 Šentjur				objekt: UREDITEV LC 396041 DOLGA GORA - SLADKA GORA, odsek križišče z RC - Koštomaj				št. projekta: 43/18
projektant: MGR Projektiva d.o.o. Milčinskega ul. 10 3000 Celje				opis risbe: SITUACIJA PROMETNE UREDITVE P14 - P26				št. načrta: 0/2-43/18
naziv				št. odseka:				št. CC:
odgovorni vodja projekta:				arhivska št.:				-
odgovorni projektant:				faza/objekt:				PZI
projektilar:				šifra risbe:				merilo:
obdelal:				avtor risbe:				1:250
				ident. št. risbe:				datum:
								Jun.2018
								št. lista:
								3.1

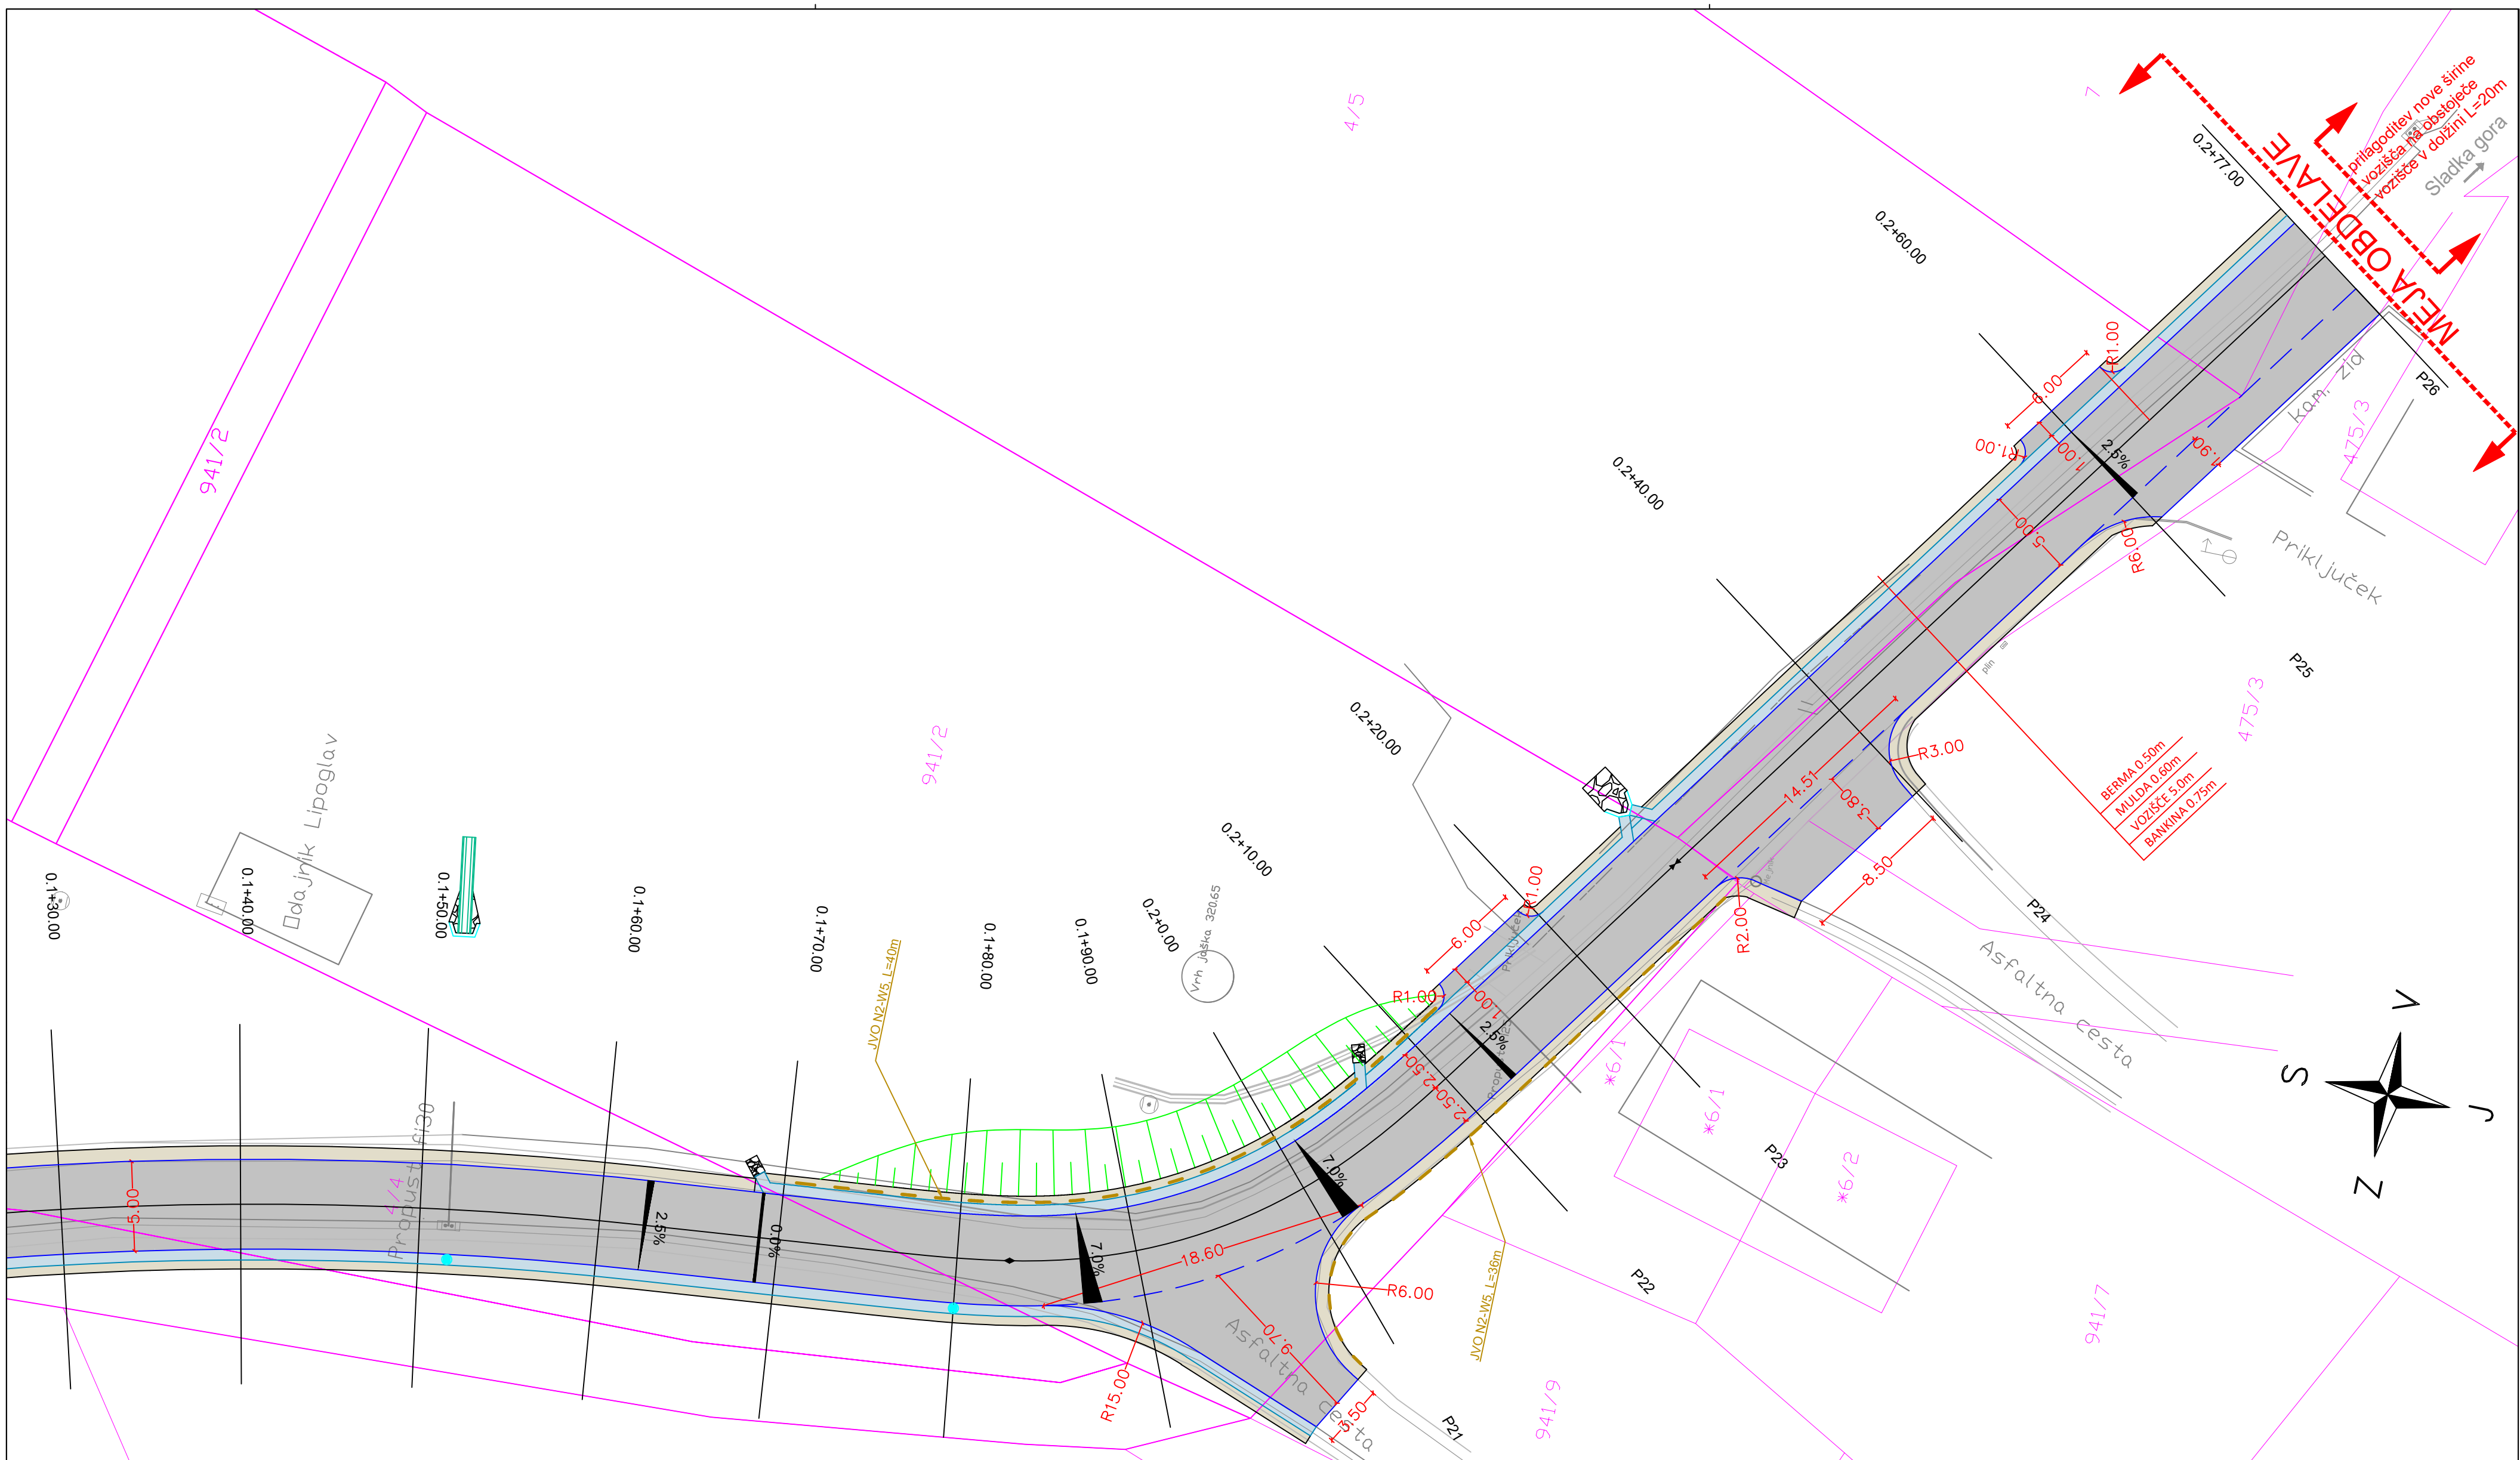

LEGENDA:

- ASFALT VOZIŠČE - NOVO
- BANKINA / BERMA - NOVO
- MULDA - NOVO
- JVO
- TLAKOVANJE IZPUSTA MULDE
- VTOČNI JAŠEK Z LTŽ REŠETKO

investitor/naročnik:

OBČINA ŠENTJUR
Mestni trg 10
3230 Šentjur

projektant:

MGR Projektiva d.o.o.
Milčinskega ul. 10
3000 Celje

naziv	ime in priimek	id. št. IZS	podpis
odgovorni vodja projekta:	Uroš Sušec, u.d.i.g.	G-2141	
odgovorni projektant:	Uroš Sušec, u.d.i.g.	G-2141	
projektiral:	Uroš Sušec, u.d.i.g.	G-2141	
obdelal:	Sara Bašič, u.d.i.g.	-	

objekt:

UREDITEV LC 396041
DOLGA GORA - SLADKA GORA,
odsek križišče z RC - Koštomaj

opis risbe:

GRADBENA SITUACIJA
P14 - P26

št. odseka:	arhivska št.:	faza/objekt:	šifra risbe:	št. lista:
-	-	-	G.102	2.2

avtor risbe:

MGR projektiva d.o.o., Celje

ident. št. risbe:

-

št. projekta:

43/18

št. načrta:

0/2-43/18

št. CC:

-

faza:


PZI

merilo:

1:250

datum:

Jun.2018

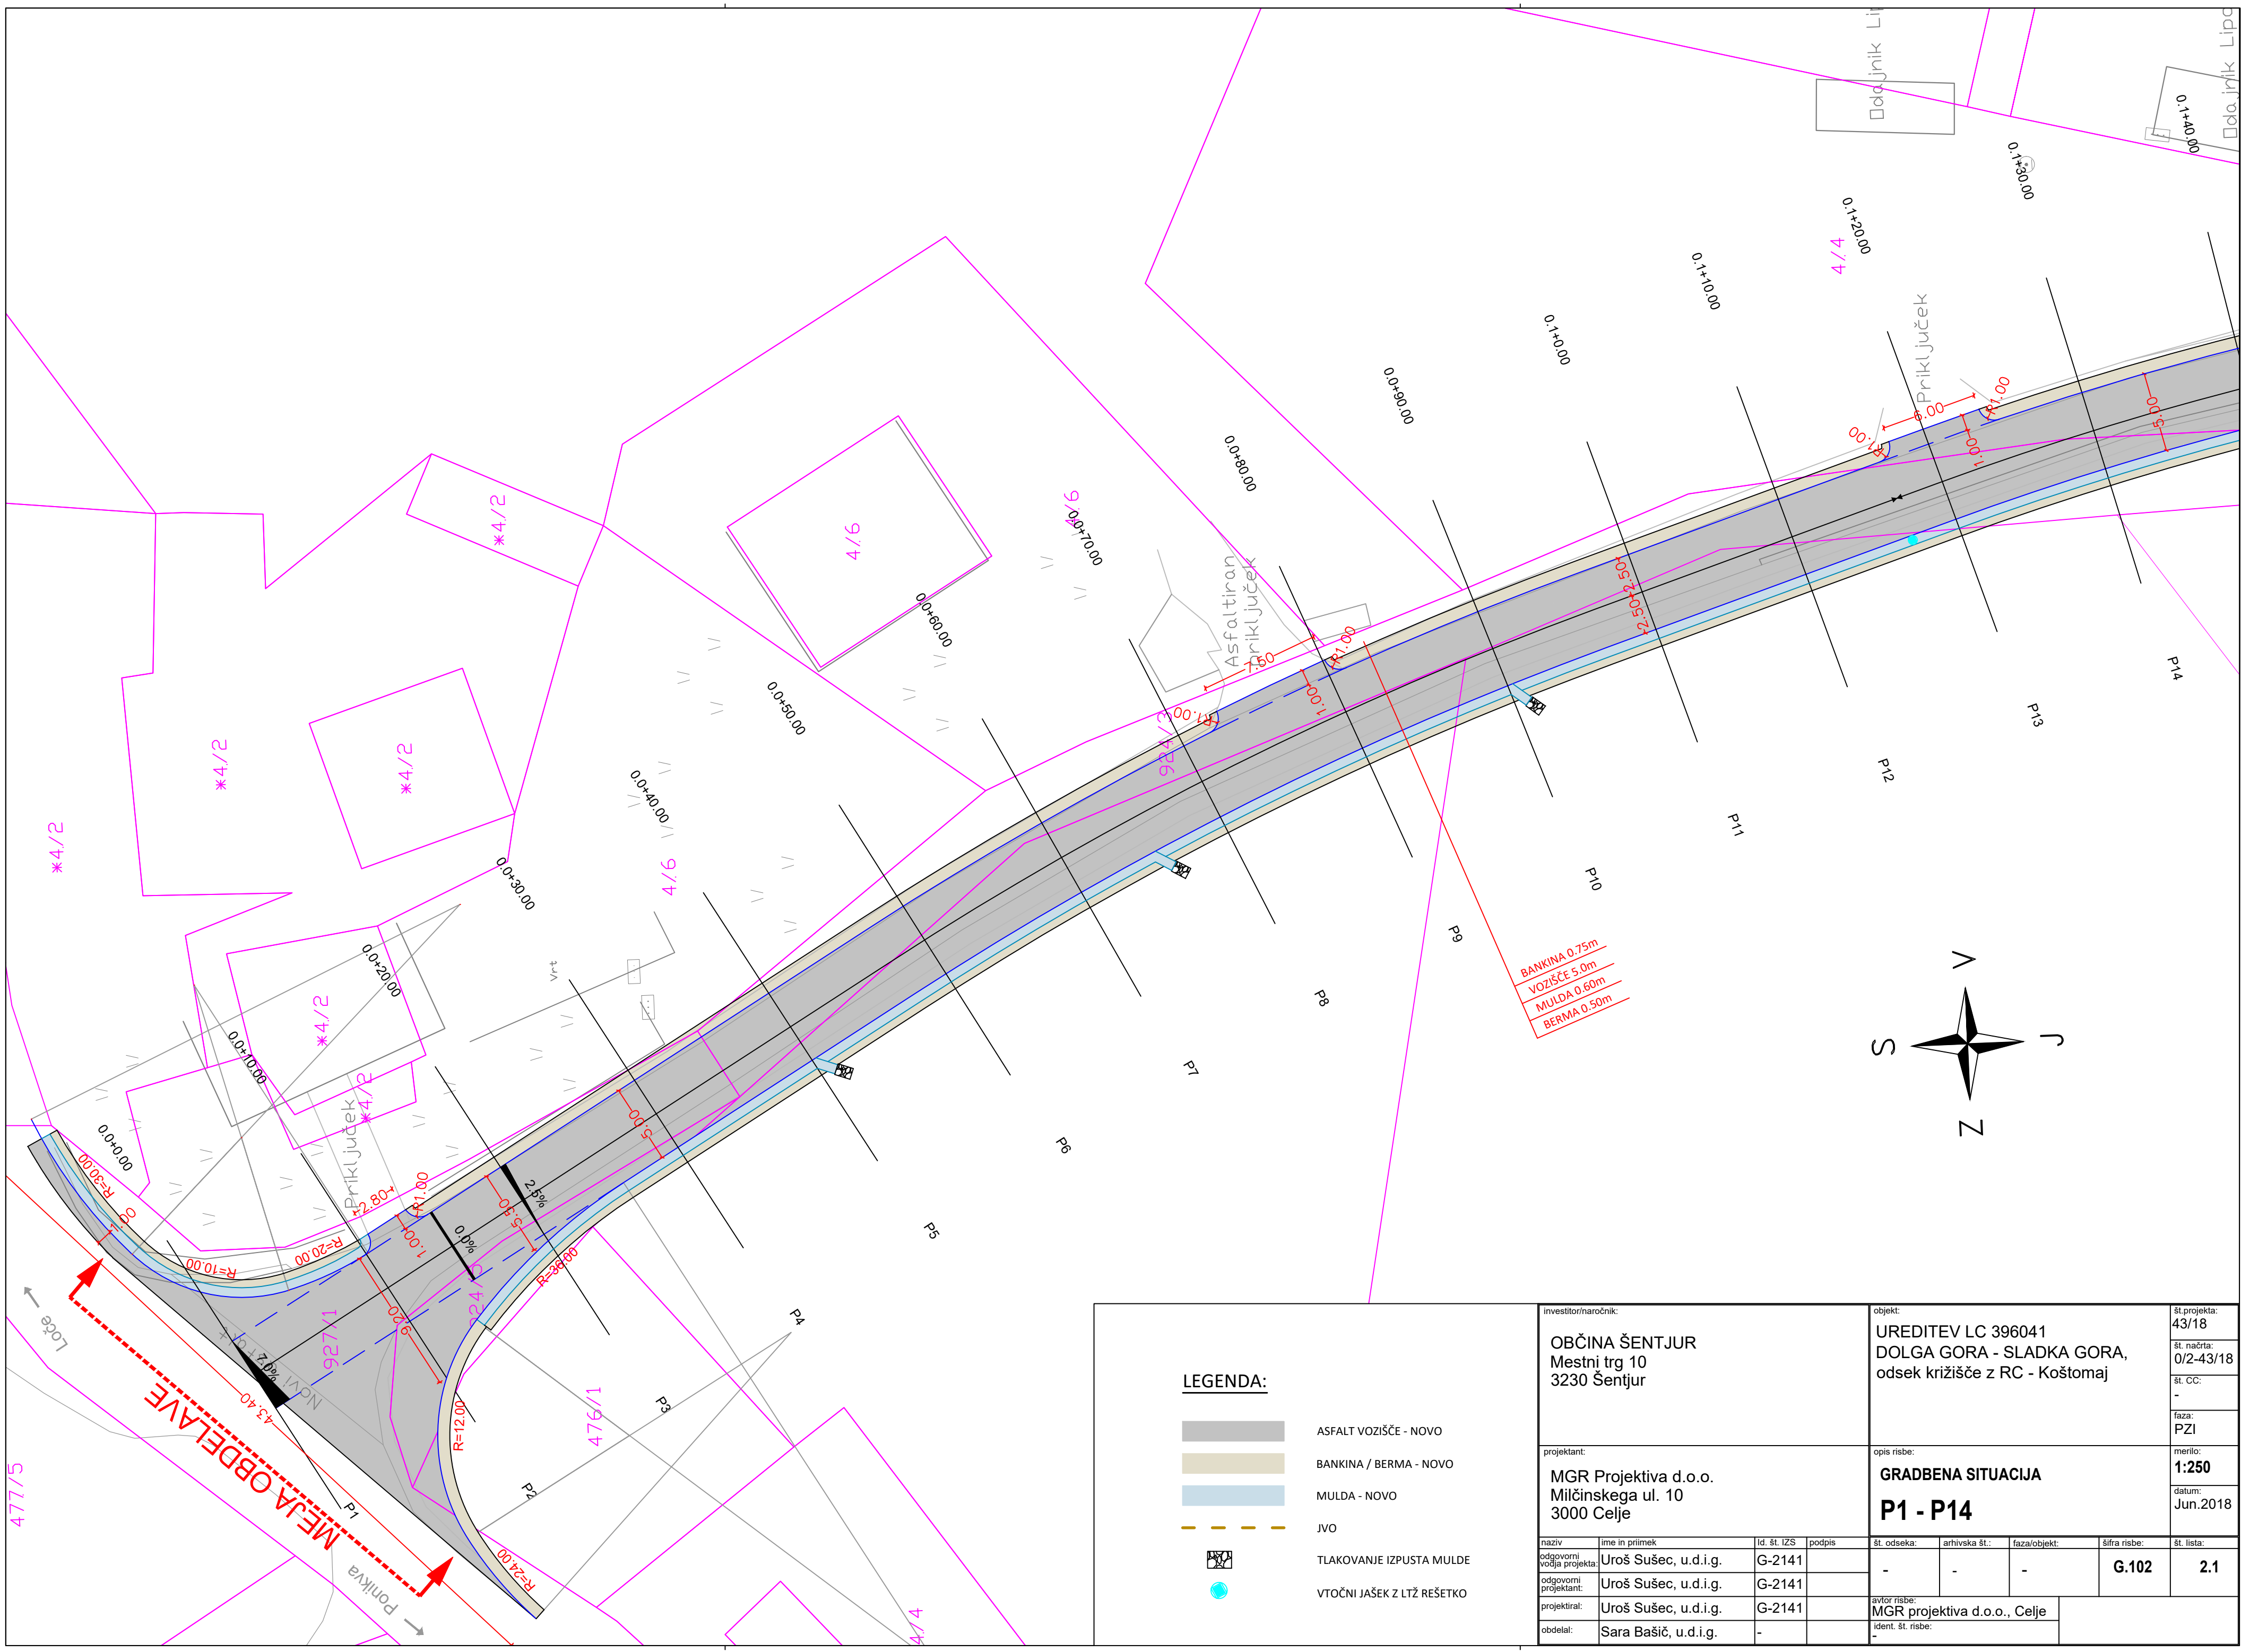

LEGENDA:

- ASFALT VOZIŠČE - NOVO
- BANKINA / BERMA - NOVO
- MULDA - NOVO
- JVO
- TLAKOVANJE IZPUSTA MULDE
- VTOČNI JAŠEK Z LTŽ REŠETKO

investitor/naročnik: OBČINA ŠENTJUR Mestni trg 10 3230 Šentjur				objekt: UREDITEV LC 396041 DOLGA GORA - SLADKA GORA, odsek križišče z RC - Koštomaj				št. projekta: 43/18
projektant: MGR Projektiva d.o.o. Milčinskega ul. 10 3000 Celje				opis risbe: GRADBENA SITUACIJA P1 - P14				št. načrta: 0/2-43/18
naziv				št. odseka:				št. CC:
odgovorni vodja projekta:				arhivska št.:				faza:
odgovorni projektant:				faza/objekt:				PZI
projektiral:				šifra risbe:				merilo:
obdelal:				avtor risbe:				1:250
				ident. št. risbe:				datum:
								Jun.2018
								št. lista:
								2.1