


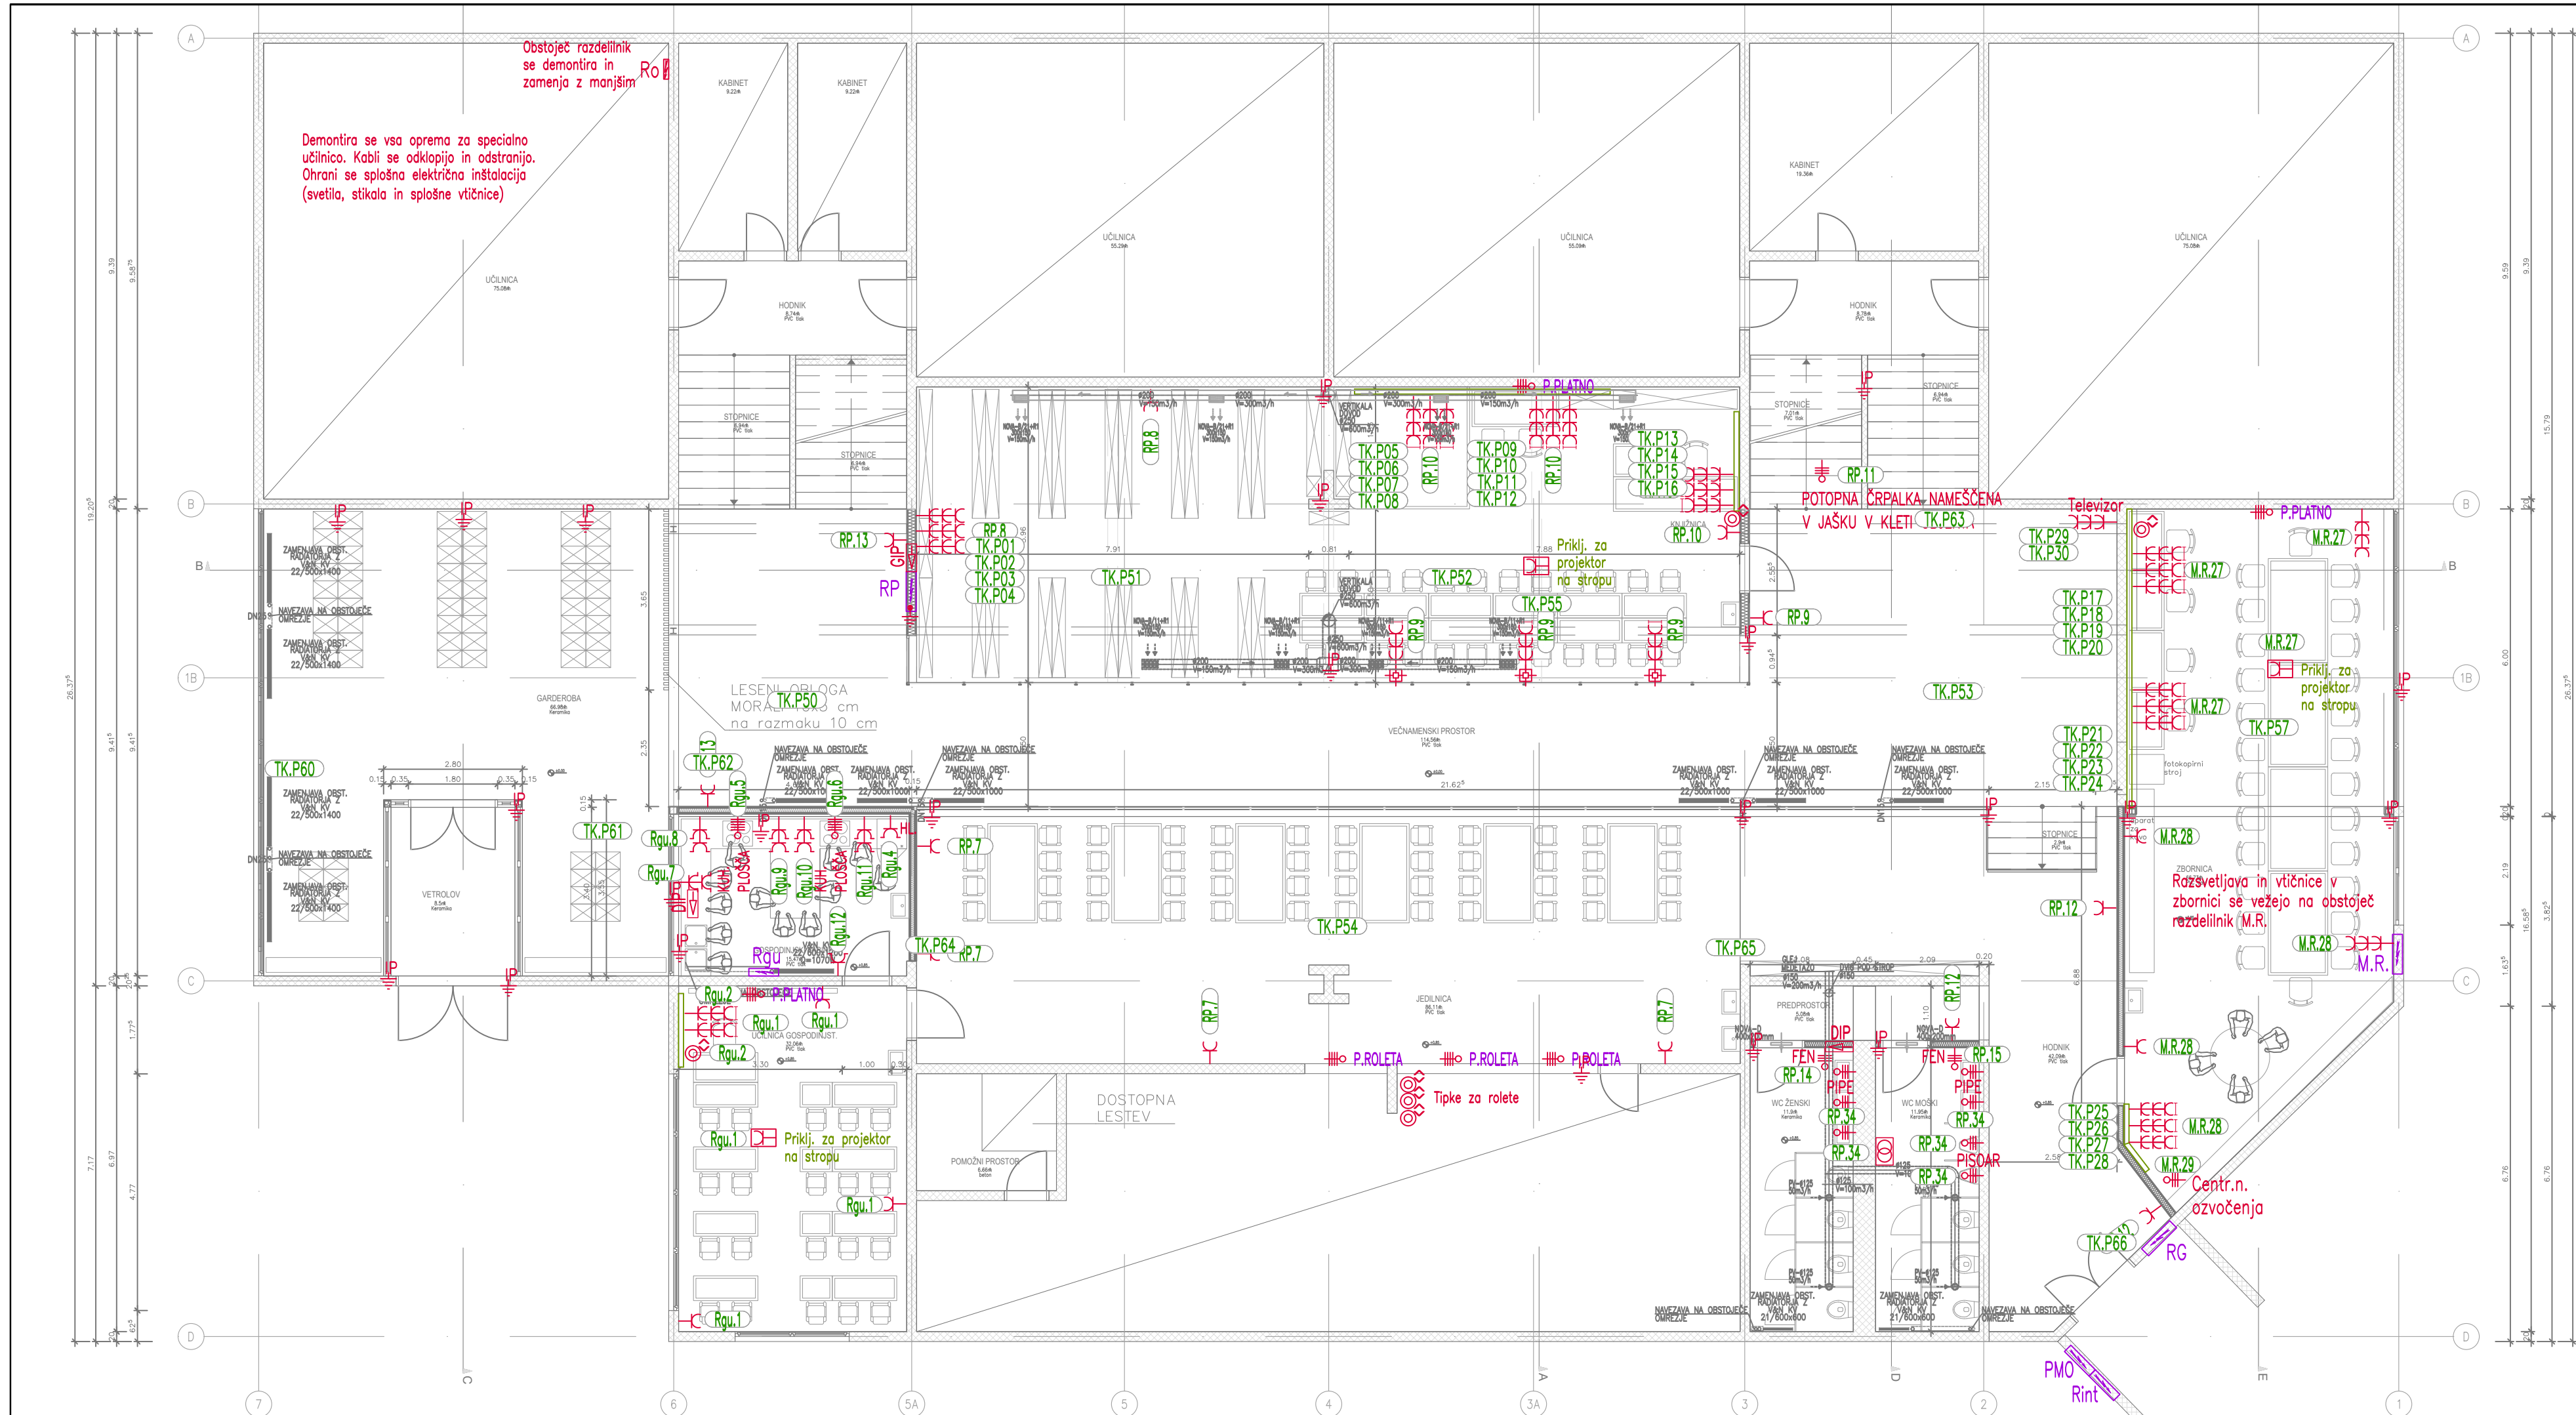


- LEGENDA:
- Omarica DIP
 - Fiksni priključek 3-polni
 - Fiksni priključek 5-polni
 - Vtičnica podometna navadna na/pod stropom
 - Vtičnica podometna navadna
 - Vtičnica podometna s pokrovčkom
 - Vtičnica podometna dvojna navadna
 - Vtičnica podometna trojna za parapetni kanal
 - Fiksni priključek 4-polni za projekcijsko platno
 - Napajalnik za senzorske pipe in pisoarje
 - Talna doza
 - Parapetni kanal širine 90 mm
 - Obstoječa priključno merilna omarica
 - Obstoječ glavni razdelilnik
 - Obstoječ razdelilnik M.R. – zbornica
 - Obstoječ glavni razdelilnik šola
 - Novi razdelilnik RP
 - Nov razdelilnik Rgu – učilnica gospodinjki pouk

Pred realizacijo projekt primerjati z dejanskim stanjem na objektu, ter morebitne spremembe realizirati v soglasju s projektantom.

ŠTEV.	DATUM	OPIS SPREMEMBE
ELTIPLAN ELTIPLAN, projektiranje, inženiring in storitve, d.o.o. PE Biro: Ul. Heroja Staneta 1b, Žalec Sedež: Podkraj 29, Žalec t: 03 156 27 11 w: www.eltiplan.si e: info@eltiplan.si		
INVESTOR OBČINA ŠENTJUR MESTNI TRG 10 3230 ŠENTJUR		MERLO 1:100
NAZIV OBJEKTA OŠ SLIVNICA PRI CELJU – REKONSTRUKCIJA OBJEKTA		ŠTEVILA PROJEKTA UP-003/2017
STROKOVNO PODROČJE 3. NAČRT S PODROČJA ELEKTROTEHNIKE		VRSTA DOKUMENTACIJE PZI
ŠTEVILA IN NAZIV NAČRTA 3/1 ELEKTRIČNE INŠTALACIJE IN OPREMA V OBJEKTU		ŠTEVILA NAČRTA 225/2017-E
IDENŠT. E-2033	POBRAŠEN INŽENIR DAMJAN JEZERNIK d.i.e.	PODPIS [Signature]
IDENŠT. E-2033	OBDELAL DAMJAN JEZERNIK d.i.e.	PODPIS [Signature]
DATUM POOPISA MAREC 2020		ST. GRAFIČNEGA PRIKAZA 1
Liet št. 1 od 1 listov		

NAČRTI SO LAST PROJEKTANTA IN JIH NI DOVOLJENO POŠILJATI TRETJIM OSEBAM. NAČRTI VELJAVO LE ZA PREDMETEN OBJEKT IN NAMEN ZA KATEREGA SO IZDELANE

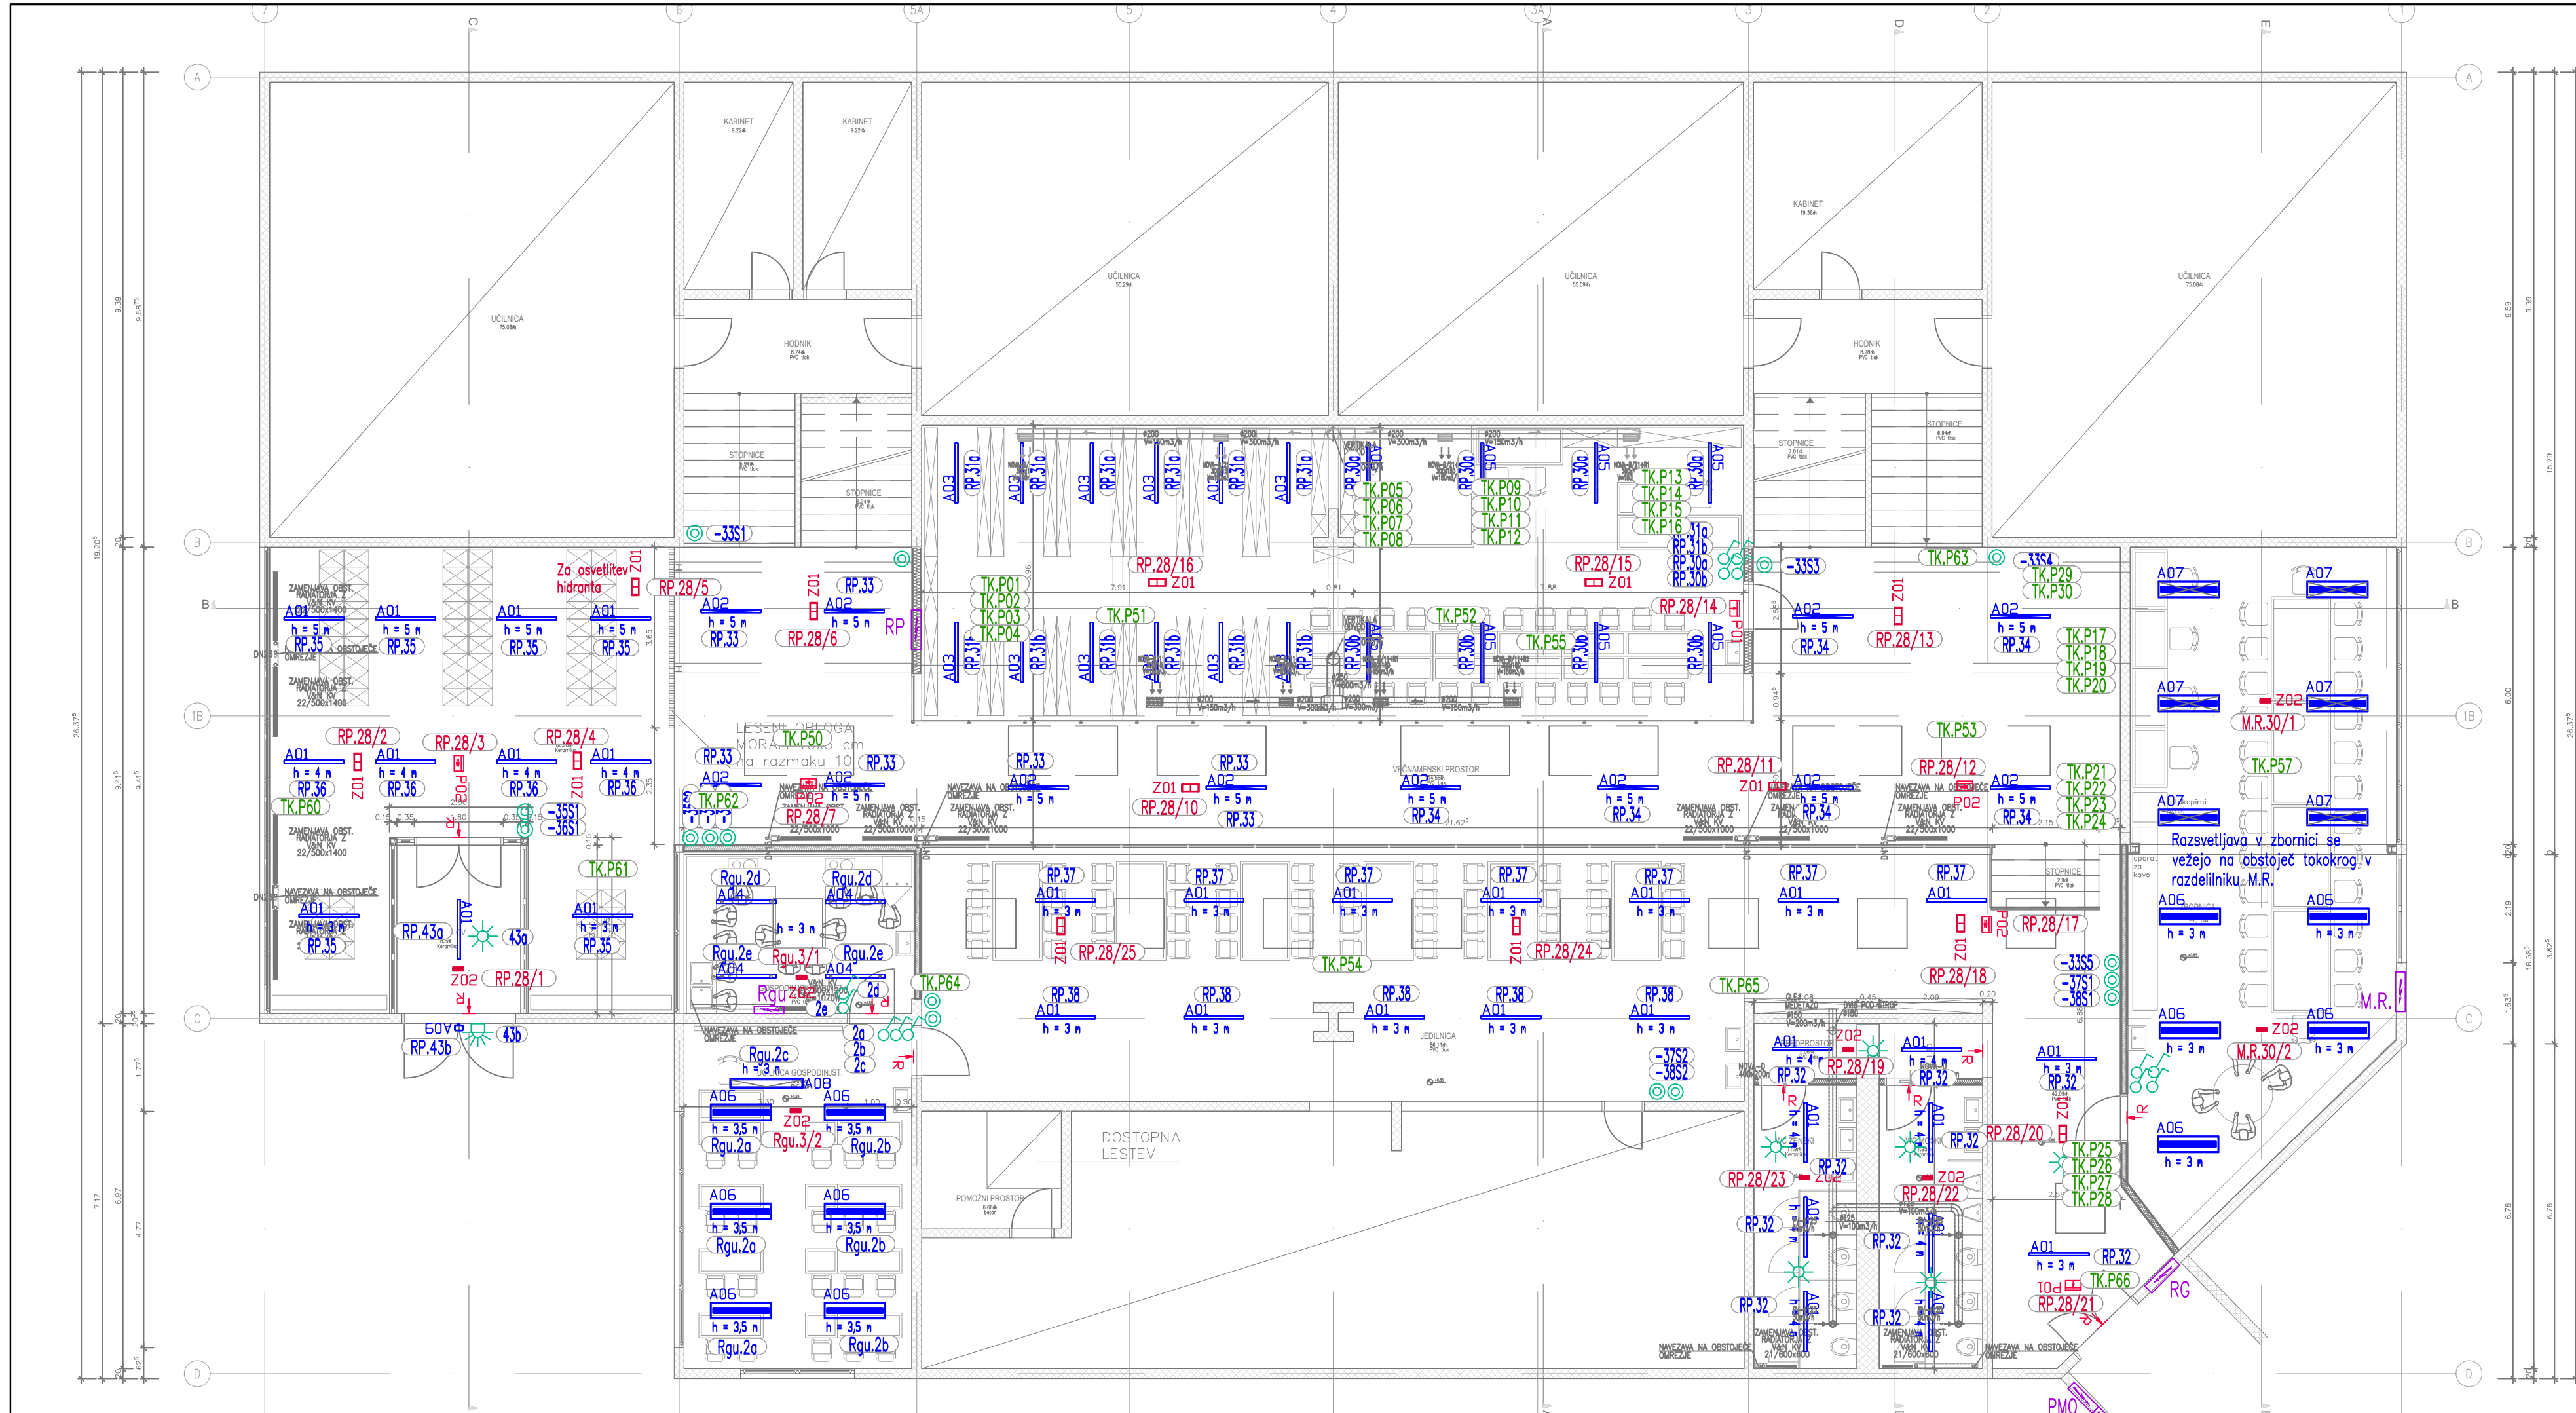


LEGENDA:

- A01** BEGHELLI ATOMIC LED (A11-10001CM) LED/40W/3500lm/4000K, IP40 + 2 x obešalni pribor (99-0096) ali enakovredno
- A02** BEGHELLI ATOMIC LED (A11-10002CM) LED/59W/5250lm/4000K, IP40 + 2 x obešalni pribor (99-0096) ali enakovredno
- A03** BEGHELLI ATOMIC LED (A11-10001CW) LED/40W/3450lm/4000K, IP40 ali enakovredno
- A04** BEGHELLI ATOMIC LED (A11-10001CW) LED/40W/3450lm/4000K, IP40 + 2 x obešalni pribor (99-0096) ali enakovredno
- A05** BEGHELLI ATOMIC LED (A11-10002CW) LED/59W/5200lm/4000K, IP40 ali enakovredno
- A06** BEGHELLI LENS PANEL (LP236ED) LED/32W/4500lm/4000K, IP40 + obešalni pribor (70033) ali enakovredno
- A07** BEGHELLI LENS PANEL (LP236ED) LED/32W/4500lm/4000K, IP40 ali enakovredno
- A08** PIL SL624PLLB LED (8624211403418) LED/62W/3966lm/4000K, IP20 ali enakovredno
- A09** THEBEN theLEDA (1020914) LED/20W/1260lm/5000-5600K, IP55 ali enakovredno
- Z01** BEGHELLI FORMULA65 LED OPTICOM (19291) LED/7,5W/315lm/SE/AT/1h, IP65 (montaža na strop) ali enakovredno
- Z02** BEGHELLI UP LED OPTICOM (4370) LED/7,5W/250lm/SE/AT/1h, IP65 (montaža na strop) ali enakovredno
- P01** BEGHELLI UP LED EXITP OPTICOM (4381) LED/7,5W/SA/AT/1h, IP40 + obešalni pribor (14771) , piktogram ravno ali enakovredno
- P02** BEGHELLI UP LED EXITP OPTICOM (4381) LED/7,5W/SA/AT/1h, IP40 + obešalni pribor (14771) , piktogram L/D ali enakovredno
- T_R** FOTOLUMINISCENČNI PIKTOGRAM RAVNO 15X30
- Stikalo podometno navadno
- Senzor gibanja 360°
- Senzor gibanja 180°
- Tipkalo podometno

Pred realizacijo projekt primerjati z dejanskim stanjem na objektu, ter morebitne spremembe realizirati v soglasju s projektantom.

ŠTEV.	DATUM	OPIS SPREMEMBE
 ELTIPLAN, projektiranje, inženiring in storitve, d.o.o. PE Biro: Ul. Heroja Staneta 1b, Žalec Sedež: Podkraj 29, Žalec t: 03 156 27 11 w: www.eltiplan.si e: info@eltiplan.si		
INVESTITOR OBČINA ŠENTJUR MESTNI TRG 10 3230 ŠENTJUR		MERILO 1:100
NAZIV OBJEKTA OŠ SLIVNICA PRI CELJU – REKONSTRUKCIJA OBJEKTA		ŠTEVILKA PROJEKTA UP-003/2017
		VRSTA DOKUMENTACIJE PZI
		ŠTEVILKA NAČRTA 225/2017-E
STROKOVNO PODROČJE NAČRTA 3. NAČRT S PODROČJA ELEKTROTEHNIKE		VSEBINA GRAFIČNEGA PRIKAZA TLORIS PRITLIČJA RAZSVETLJAVA
ŠTEVILKA IN NAZIV NAČRTA 3/1 ELEKTRIČNE INŠTALACIJE IN OPREMA V OBJEKTU		
IDEN.ST. E-2033	POBUDAŠEN INŽENIR DAMJAN JEZERNIK d.i.e.	
IDEN.ST. E-2033	OBDELAL DAMJAN JEZERNIK d.i.e.	DATUM PODPISA
DATUM IZDELAVE MAREC 2020		ŠT. GRAFIČNEGA PRIKAZA 2
		List št. 1 od 1 listov


NAČRTI SO LAST PROJEKTANTA IN JIH NI DOVOLJENO POŠILJATI TRETIM OSEBAM. NAČRTI VELJAVO LE ZA PREDMETEN OBJEKT IN NAMEN ZA KATEREGA SO IZDELANE

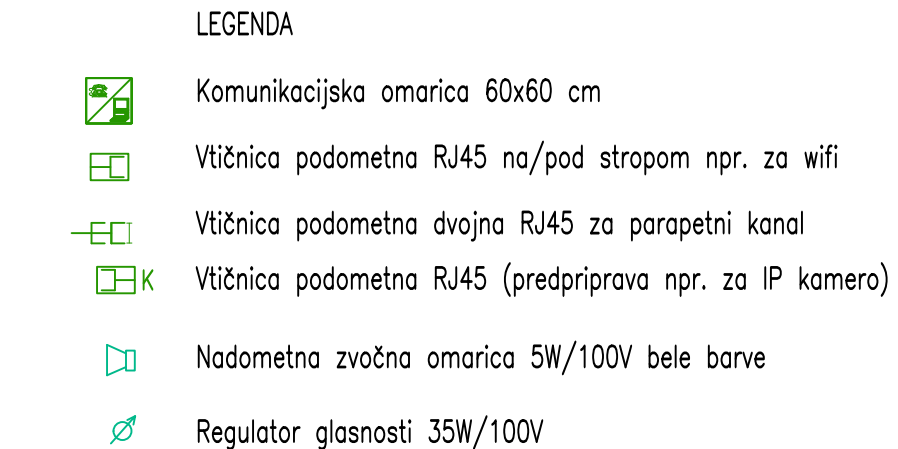

OPOMBA:
Mesta priključkov za projektorje so predvidena za klasične projektorje.
V kolikor bodo vgrajeni interaktivni projektorji morajo biti priključki
pripravljeni na stropu pri tabli (cca 0,5 m od table).

Pred realizacijo projekta primerjati z dejanskim stanjem na objektu, ter morebitne spremembe realizirati v soglasju s projektantom.									
ŠTEV.		DATUM		OPIS SPREMEMBE					
				ELTIPLAN, projektiranje, inženiring in storitve, d.o.o. PE Biro: Ul. Heroja Staneta 1b, Žalec Sedež: Podkraj 29, Žalec t: 03 156 27 11 w: www.eltiplan.si e: info@eltiplan.si					
INVESTITOR OBČINA ŠENTJUR MESTNI TRG 10 3230 ŠENTJUR				MERILO 1:100		ŠTEVILKA PROJEKTA UP-003/2017			
NAZIV OBJEKTA OS SLIVNICA PRI CELJU – REKONSTRUKCIJA OBJEKTA				VISTA DOKUMENTACIJE PZI		ŠTEVILKA NARČA 225/2017–E			
STROKOVNO PODROČJE NARČA 3. NARČSTVO S PODROČJA ELEKTROTEHNIKE				VSEBINA GRAFIČNEGA POKAZA TLORIS PRITLIČJA SIGNALNO KOMUNIKACIJSKE INŠTALACIJE					
ŠTEVILKA IN NAZIV NARČA 3/1 ELEKTRIČNE INŠTALACIJE IN OPREMA V OBJEKTU									
IDEN.ŠT.		POBLSLAŠEN INŽENIR		PODPIS		DATUM PODPISA			
E-2033		DAMJAN JEZERNIK d.i.e.							
IDEN.ŠT.		OBSEJA		PODPIS		DATUM PODPISA			
E-2033		DAMJAN JEZERNIK d.i.e.							
DATUM IZDELAVE						ŠT. GRAFIČNEGA POKAZA			
MAREC 2020						3			
						Lah. št. 1 od 1 listov			

NAČRTI SO LAST PROJEKTANTA IN JIH NI DOVOLJENO POŠILJATI TRETJIM OSEBAM. NAČRTI VELJAJO LE ZA PREDMETEN OBJEKT IN NAMEN ZA KATEREGA SO IZDELANE

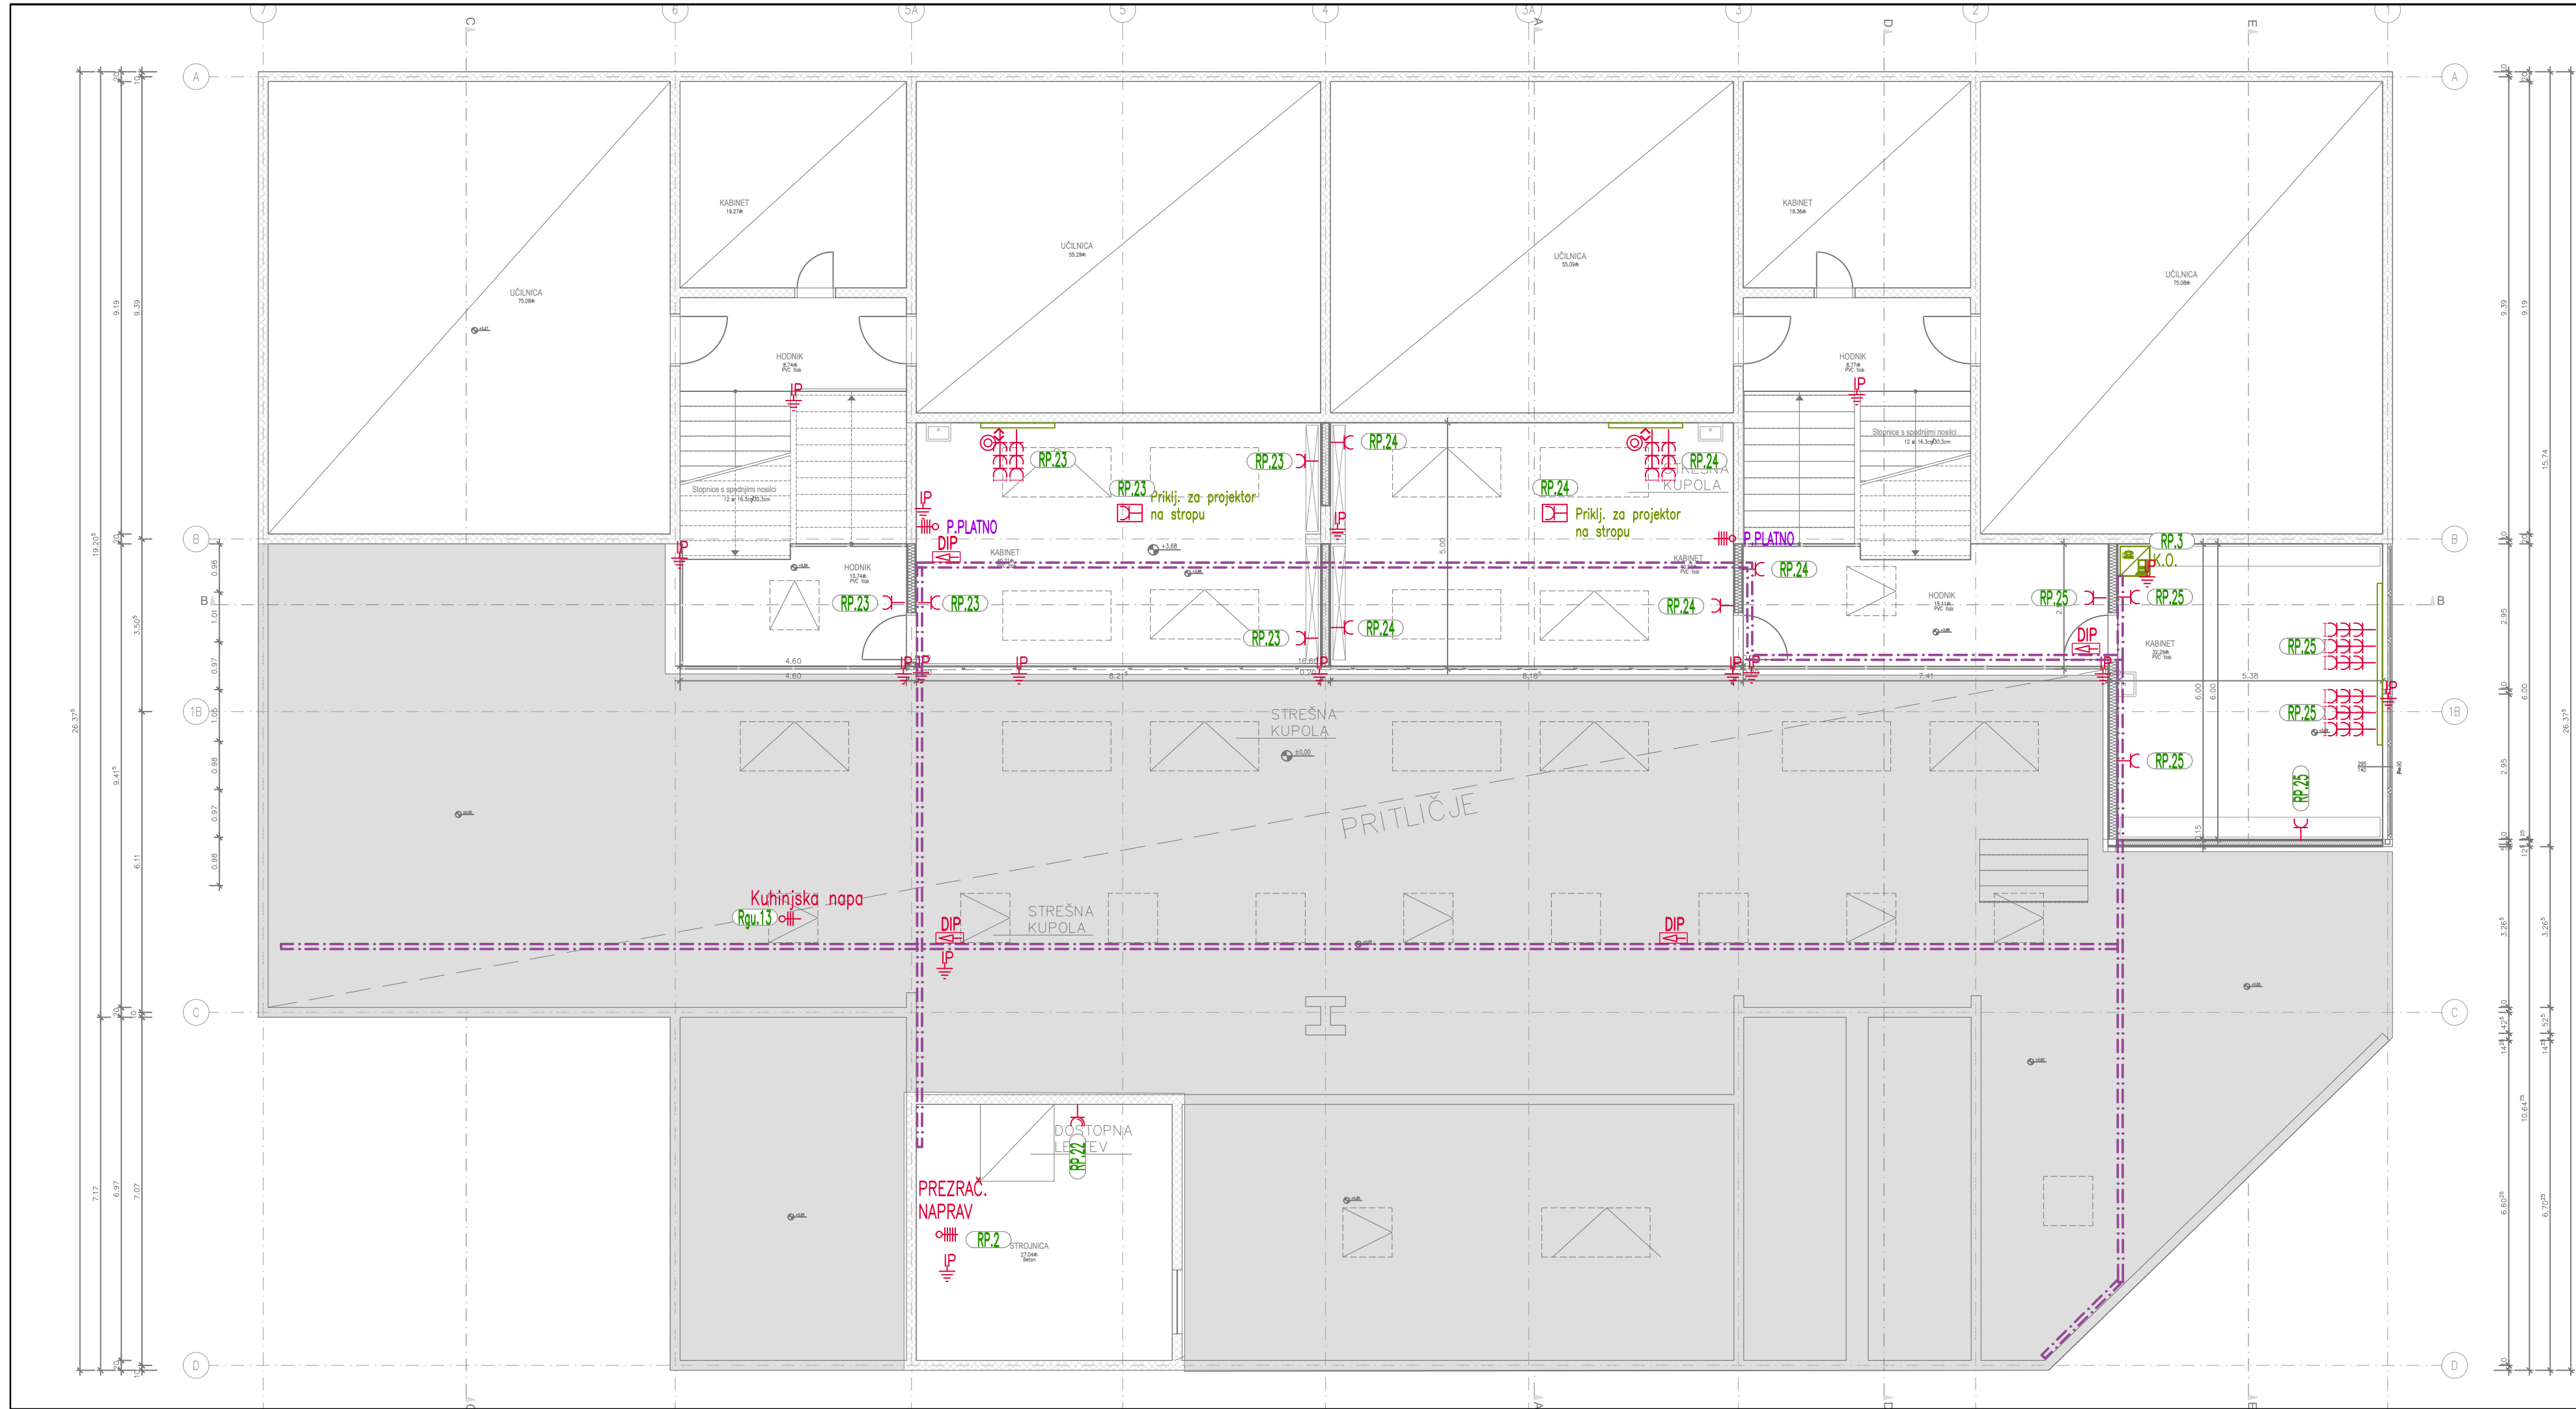

- LEGENDA:
- Omarica DIP
 - Fiksni priključek 3-polni
 - Fiksni priključek 5-polni
 - Vtičnica podometna navadna na/pod stropom
 - Vtičnica podometna navadna
 - Vtičnica podometna s pokrovčkom
 - Vtičnica podometna dvojna navadna
 - Vtičnica podometna trojna za parapetni kanal
 - Fiksni priključek 4-polni za projekcijsko platno
 - Napajalnik za senzorske pipe in pisoarje
 - Talna doza
 - Parapetni kanal širine 90 mm
 - Obstoječa priključno merilna omarica
 - Obstoječ glavni razdelilnik
 - Obstoječ razdelilnik M.R. – zbornica
 - Obstoječ glavni razdelilnik šola
 - Novi razdelilnik RP
 - Nov razdelilnik Rgu – učilnica gospodinjski pouk

Pred realizacijo projekt primerjati z dejanskim stanjem na objektu, ter morebitne spremembe realizirati v soglasju s projektantom.			
ŠTEV.	DATUM	OPIS SPREMEMBE	
		ELTIPLAN, projektiranje, inženiring in storitve, d.o.o. PE Biro: Ul. Heroja Staneta 1b, Žalec Sedež: Podkraj 29, Žalec t: 03 156 27 11 w: www.eltiplan.si e: info@eltiplan.si	
INVESTITOR OBČINA ŠENTJUR MESTNI TRG 10 3230 ŠENTJUR		MERILO 1:100	ŠTEVILA PROJEKTA UP-003/2017
NAZIV OBJEKTA OŠ SLIVNICA PRI CELJU – REKONSTRUKCIJA OBJEKTA		VRSTA DOKUMENTACIJE PZI	ŠTEVILA NAČRTA 225/2017-E
STROKOVNO PODROČJE NAČRTA 3. NAČRT S PODROČJA ELEKTROTEHNIKE ŠTEVILA IN NAZIV NAČRTA 3/1 ELEKTRIČNE INŠTALACIJE IN OPREMA V OBJEKTU		VSEBINA GRAFIČNEGA PRIKAZA TLORIS MEDETAŽE MOČNOSTNE INŠTALACIJE	
IDEN.ST. E-2033	PODBLAŠEN INŽENIR DAMJAN JEZERNIK d.i.e.	PODPIS 	DATUM PODPISA
IDEN.ST. E-2033	OBDELAL DAMJAN JEZERNIK d.i.e.	PODPIS 	DATUM PODPISA
		DATUM IZDELAVE MAREC 2020	ST. GRAFIČNEGA PRIKAZA 4
		LIST št. 1	od 1 listov

NAČRTI SO LAST PROJEKTANTA IN JIH NI DOVOLJENO POŠILJATI TRETJIM OSEBAM. NAČRTI VELJAVO LE ZA PREDMETEN OBJEKT IN NAMEN ZA KATEREGA SO IZDELANE



LEGENDA:

- A01** BEGHELLI ATOMIC LED (A11-10001CM) LED/40W/3500lm/4000K, IP40 + 2 x obešalni pribor (99-0096) ali enakovredno
- A02** BEGHELLI ATOMIC LED (A11-10002CM) LED/59W/5250lm/4000K, IP40 + 2 x obešalni pribor (99-0096) ali enakovredno
- A03** BEGHELLI ATOMIC LED (A11-10001CW) LED/40W/3450lm/4000K, IP40 ali enakovredno
- A04** BEGHELLI ATOMIC LED (A11-10001CW) LED/40W/3450lm/4000K, IP40 + 2 x obešalni pribor (99-0096) ali enakovredno
- A05** BEGHELLI ATOMIC LED (A11-10002CW) LED/59W/5200lm/4000K, IP40 ali enakovredno
- A06** BEGHELLI LENS PANEL (LP236ED) LED/32W/4500lm/4000K, IP40 + obešalni pribor (70033) ali enakovredno
- A07** BEGHELLI LENS PANEL (LP236ED) LED/32W/4500lm/4000K, IP40 ali enakovredno
- A08** PIL SL624PLLB LED (8624211403418) LED/62W/3966lm/4000K, IP20 ali enakovredno
- A09** THEBEN theLEDA (1020914) LED/20W/1260lm/5000-5600K, IP55 ali enakovredno
- Z01** BEGHELLI FORMULA65 LED OPTICOM (19291) LED/7,5W/315lm/SE/AT/1h, IP65 (montaža na strop) ali enakovredno
- Z02** BEGHELLI UP LED OPTICOM (4370) LED/7,5W/250lm/SE/AT/1h, IP65 (montaža na strop) ali enakovredno
- P01** BEGHELLI UP LED EXITP OPTICOM (4381) LED/7,5W/SA/AT/1h, IP40 + obešalni pribor (14771) , piktogram ravno ali enakovredno
- P02** BEGHELLI UP LED EXITP OPTICOM (4381) LED/7,5W/SA/AT/1h, IP40 + obešalni pribor (14771) , piktogram L/D ali enakovredno
- T_R** FOTOLUMINISCENČNI PIKTOGRAM RAVNO 15X30
- Stikalo podometno navadno
- Senzor gibanja 360°
- Senzor gibanja 180°
- Tipkalo podometno

Pred realizacijo projekt primerjati z dejanskim stanjem na objektu, ter morebitne spremembe realizirati v soglasju s projektantom.

ŠTEV.	DATUM	OPIS SPREMEMBE
-------	-------	----------------


	ELTIPLAN, projektiranje, inženiring in storitve, d.o.o. PE Biro: Ul. Heroja Staneta 1b, Žalec Sedež: Podkraj 29, Žalec t: 03 156 27 11 w: www.eltiplan.si e: info@eltiplan.si
--	---

INVESTITOR OBČINA ŠENTJUR MESTNI TRG 10 3230 ŠENTJUR	MERILO 1:100	ŠTEVILA PROJEKTA UP-003/2017
NAZIV OBJEKTA OŠ SLIVNICA PRI CELJU – REKONSTRUKCIJA OBJEKTA	VRSTA DOKUMENTACIJE PZI	ŠTEVILA NAČRTA 225/2017-E

STROKOVNO PODROČJE NAČRTA 3. NAČRT S PODROČJA ELEKTROTEHNIKE ŠTEVILKA IN NAZIV NAČRTA 3/1 ELEKTRIČNE INŠTALACIJE IN OPREMA V OBJEKTU	VEŠERNA GRAFIČNEGA PRIKAZA TLORIS MEDETAŽE RAZSVETLJAVNA
---	--

IDEN.ST. E-2033	POBUDAŠEN INŽENIR DAMJAN JEZERNIK d.i.e.	PODPIS 	DATUM PODPISA
IDEN.ST. E-2033	ODDELAL DAMJAN JEZERNIK d.i.e.	PODPIS 	DATUM PODPISA
DATUM IZDELAVE MAREC 2020			ST. GRAFIČNEGA PRIKAZA 5
List št. 1			od 1 listov

NAČRTI SO LAST PROJEKTANTA IN JIH NI DOVOLJENO POŠILJATI TRETJIM OSEBAM. NAČRTI VELJAVO LE ZA PREDMETEN OBJEKT IN NAMEN ZA KATEREGA SO IZDELANE

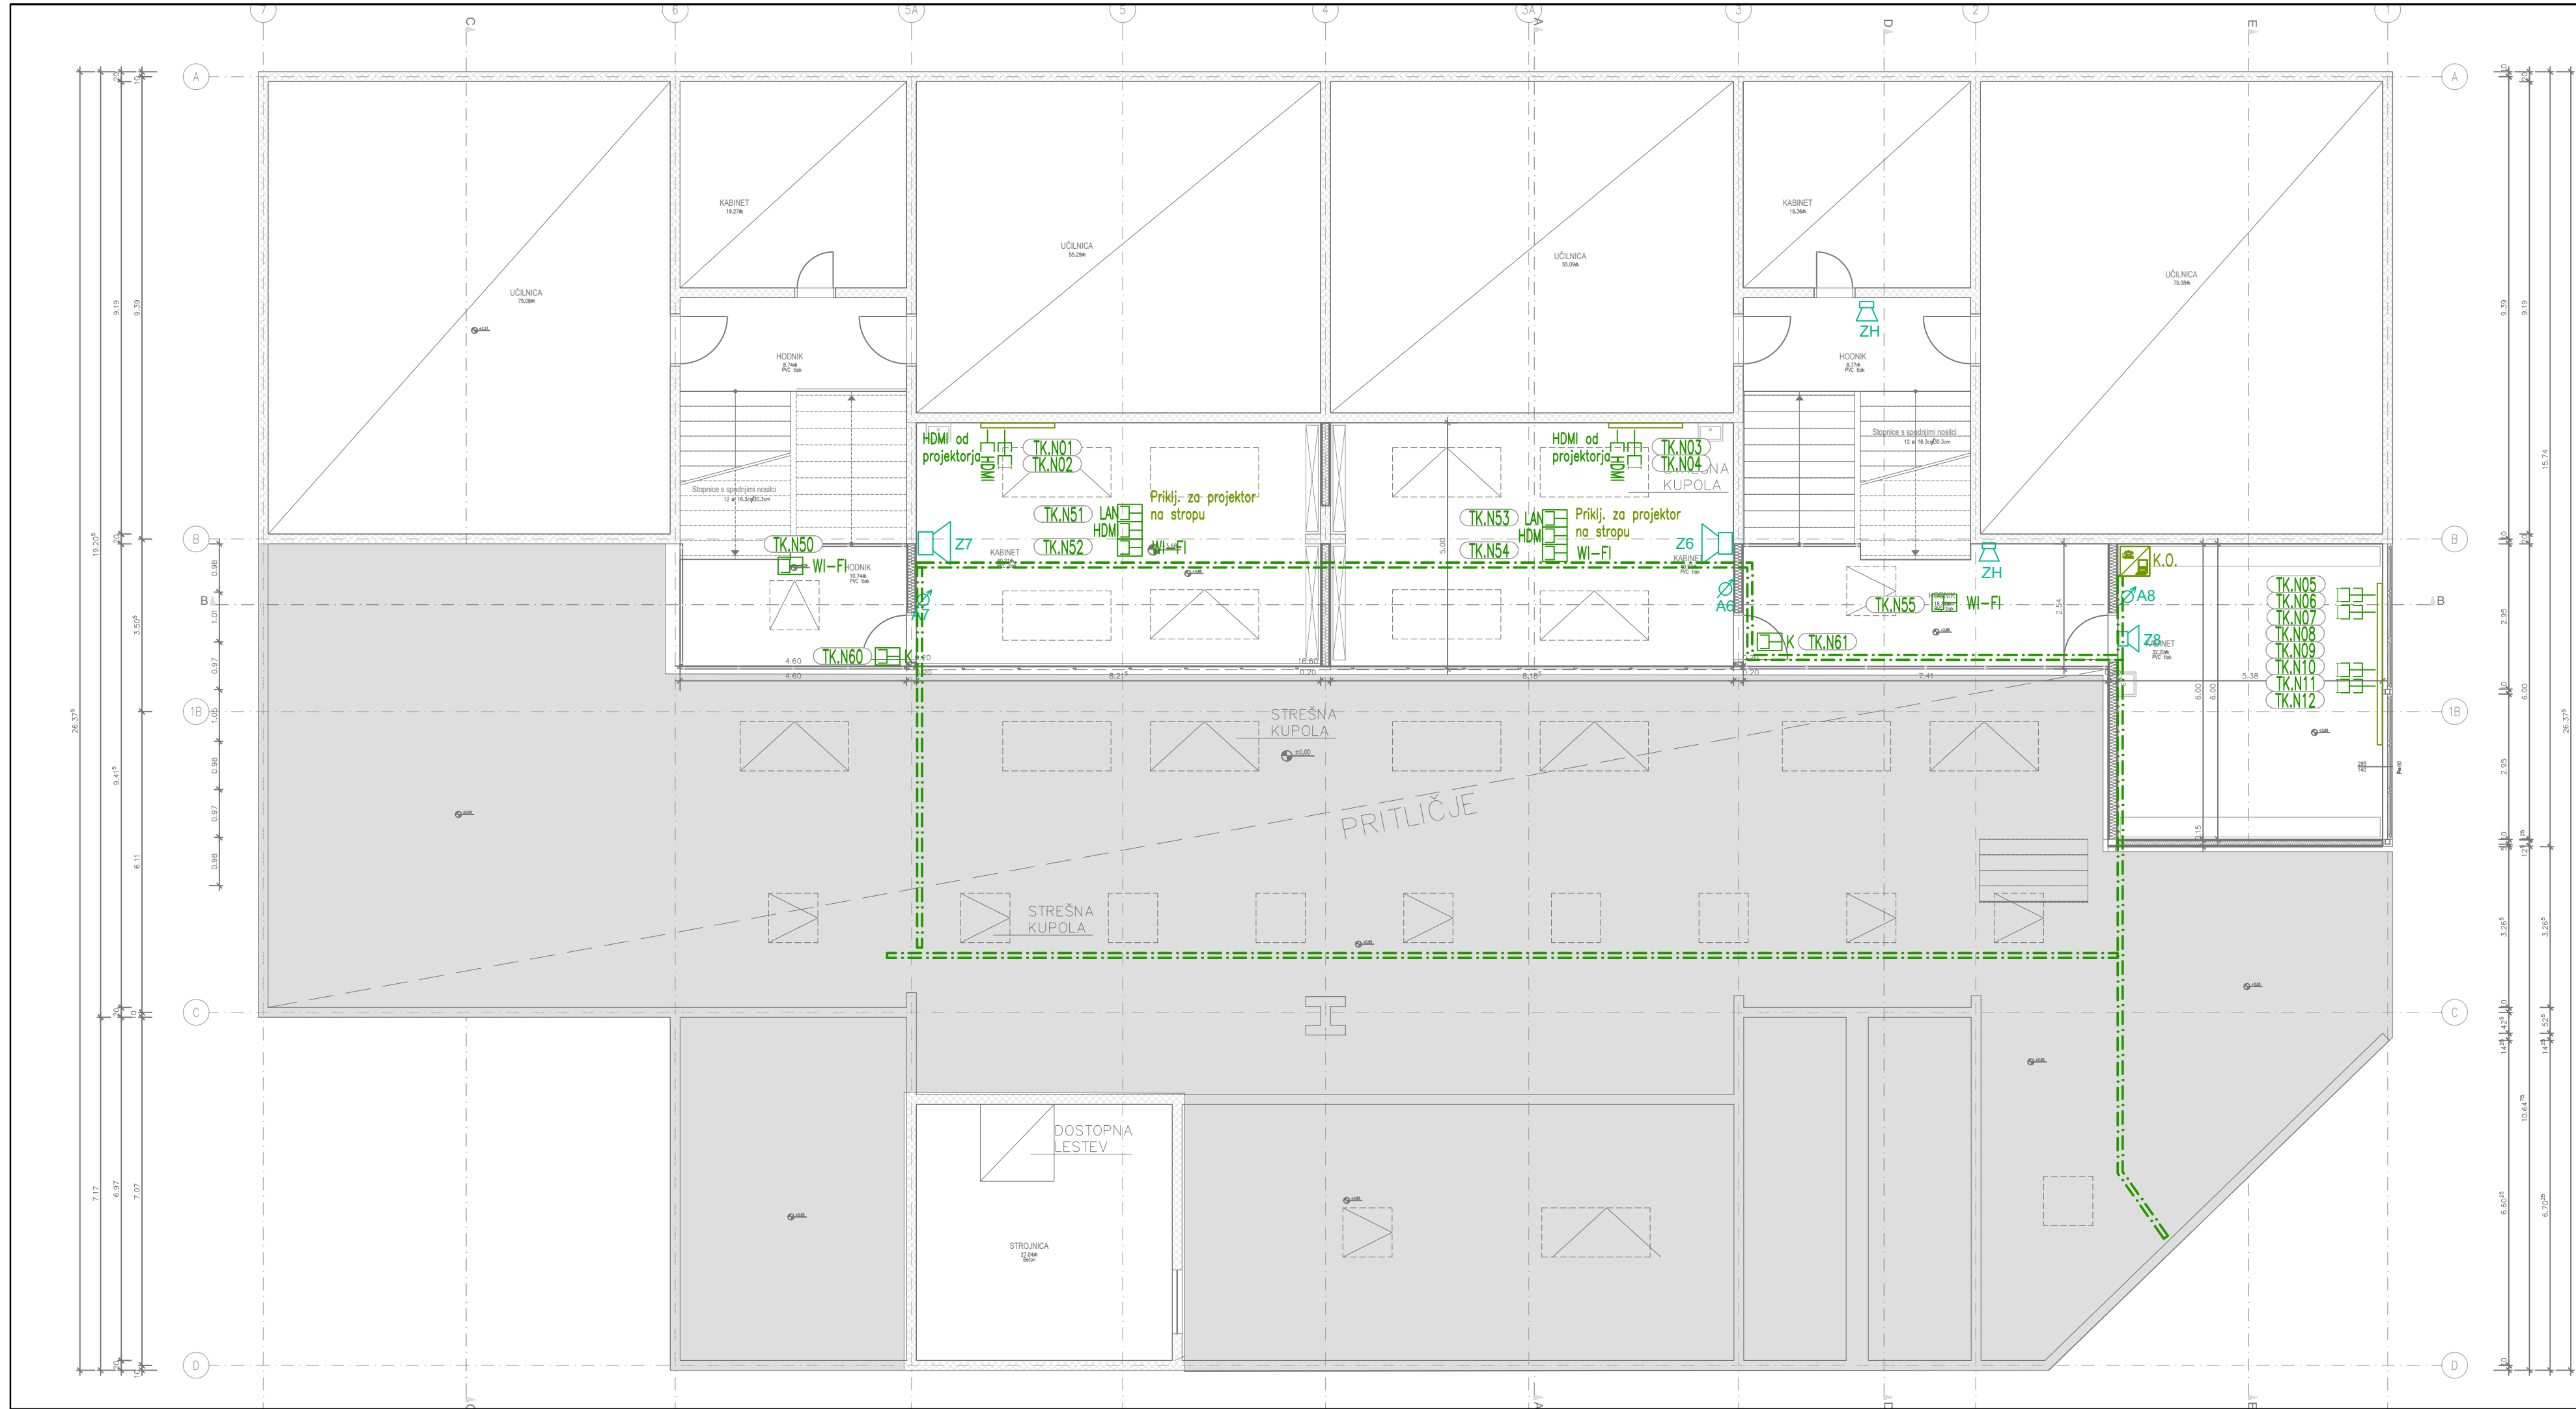

LEGENDA

- Komunikacijska omarica 60x60 cm
- Vtičnica podometna RJ45 na/pod stropom npr. za wifi
- Vtičnica podometna dvojna RJ45 za parapetni kanal
- Vtičnica podometna RJ45 (predpriprava npr. za IP kamera)
- Nadometna zvočna omarica 5W/100V bele barve
- Regulator glasnosti 35W/100V

OPOMBA:
Mesta priključkov za projektorje so predvidena za klasične projektorje.
V kolikor bodo vgrajeni interaktivni projektorji morajo biti priključki pripravljeni na stropu pri tabli (cca 0,5 m od table).

Pred realizacijo projekt primerjati z dejanskim stanjem na objektu, ter morebitne spremembe realizirati v soglasju s projektantom.				
ŠTEV.		DATUM		OPIS SPREMEMBE
		ELTIPLAN, projektiranje, inženiring in storitve, d.o.o. PE Biro: Ul. Heroja Staneta 1b, Žalec Sedež: Podkraj 29, Žalec t: 03 156 27 11 w: www.eltiplan.si e: info@eltiplan.si		
INVESTITOR OBČINA ŠENTJUR MESTNI TRG 10 3230 ŠENTJUR		MERILO 1:100	ŠTEVILKA PROJEKTA UP-003/2017	
NAZIV OBJEKTA OS SLIVNICA PRI CELJU – REKONSTRUKCIJA OBJEKTA		VRSTA DOKUMENTACIJE PZI	ŠTEVILKA NAČRTA 225/2017-E	
STROKOVNO PODROČJE NAČRTA 3. NAČRT S PODROČJA ELEKTROTEHNIKE		VSEBINA GRAFIČNEGA PRIKAZA TLORIS MEDETAŽE SIGNALNO KOMUNIKACIJSKE INŠTALACIJE		
ŠTEVILKA IN NAZIV NAČRTA 3/1 ELEKTRIČNE INŠTALACIJE IN OPREMA V OBJEKTU				
IDEN.ST. E-2033	PODBLAŠENI INŽENIR DAMJAN JEZERNIK d.i.e.	PODPIS 	DATUM POOPISA	
IDEN.ST. E-2033	OBDELAL DAMJAN JEZERNIK d.i.e.	PODPIS 	DATUM POOPISA	
		DATUM IZDELAVE MAREC 2020	ST. GRAFIČNEGA PRIKAZA 6	
		List št. 1 od 1 listov		
NAČRTI SO LAST PROJEKTANTA IN JIH NI DOVOLJENO POŠILJATI TRETJIM OSEBAM. NAČRTI VELJAVO LE ZA PREDMETEN OBJEKT IN NAMEN ZA KATEREGA SO IZDELANE				